


Materijal cijevi	Polietilen visoke gustoće						
Nazivni promjer cijevi	315.00						
Nagib		-2.59%		0.01%			
Kota terena (m.n.m.)		98.80	98.86	98.95	97.45	97.45	98.74
Kota nivelete (m.n.n.)		95.62	95.53	95.54	95.54	95.54	95.54
Dubina nivelete (m)		3.18	3.33	3.41	1.91	1.91	3.20
Kota dna rova (m.n.n.)		95.47	95.39				95.39
Dubina rova (m)		3.33	3.47				3.35
Duljina dionice (m)		3.23	3.24	3.58	0.81	2.93	
Stacionaža (km+m)		1+879.04	1+882.27	1+885.51	1+889.09	1+889.90	1+892.82

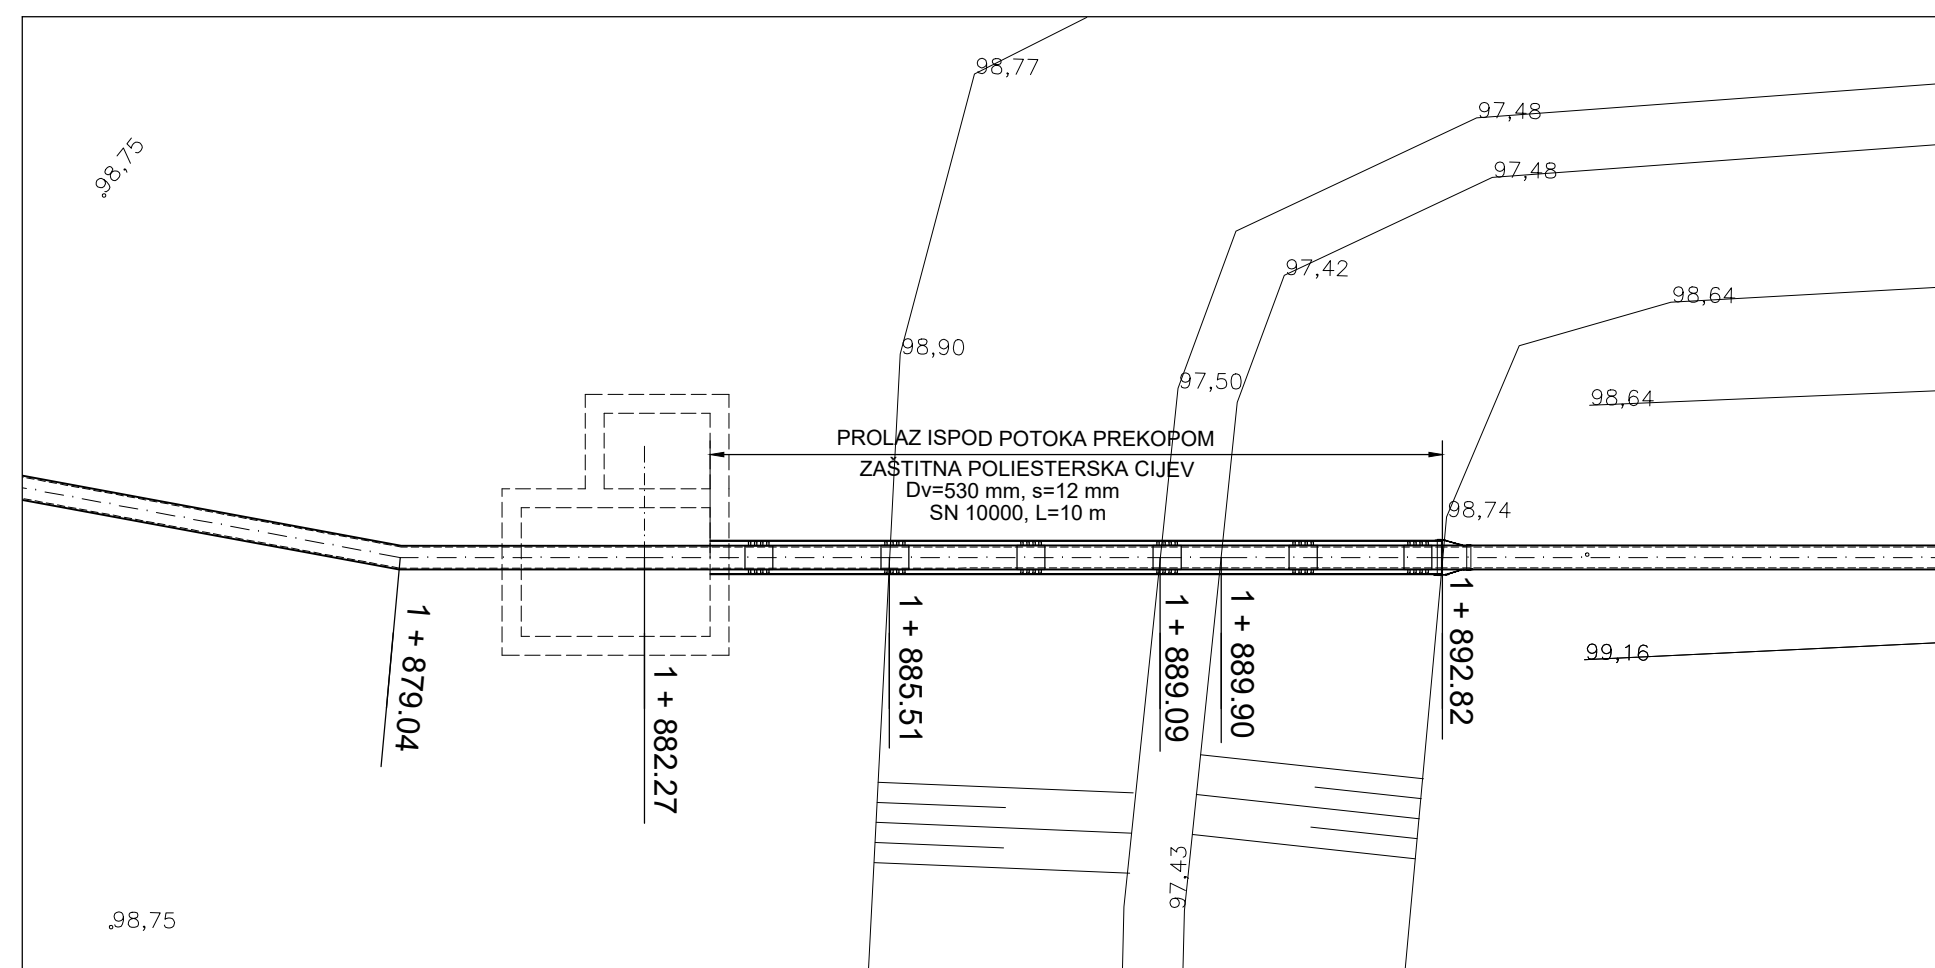

Naziv natječaja:	REGIONALNI VODOOPSKRBNI SUSTAV ZAGREBAČKE ŽUPANIJE - ZAGREB ISTOK	
Naziv projekta:	IZGRADNJA I REKONSTRUKCIJA VODOOPSKRBNIH CJEVOVODA I PRIPADNIH OBJEKATA (VODOTORNJEVI, PRE/CRPNE STANICE, PRIKLJUČCI) NA VODOOPSKRBNOM PODRUČJU IVANIĆ GRAD	
Oznaka projekta:	Broj projekta:	Broj nacrt iz projekta:
	V2-7231/2	17.3.
Naziv nacrt:	DETALJ PROLAZA ISPOD POTOKA	
Datum:	Mjerilo:	Broj nacrt:
studeni 2017.	1:25	E.1.4.