


SHEMA SPAJANJA LISTOVA

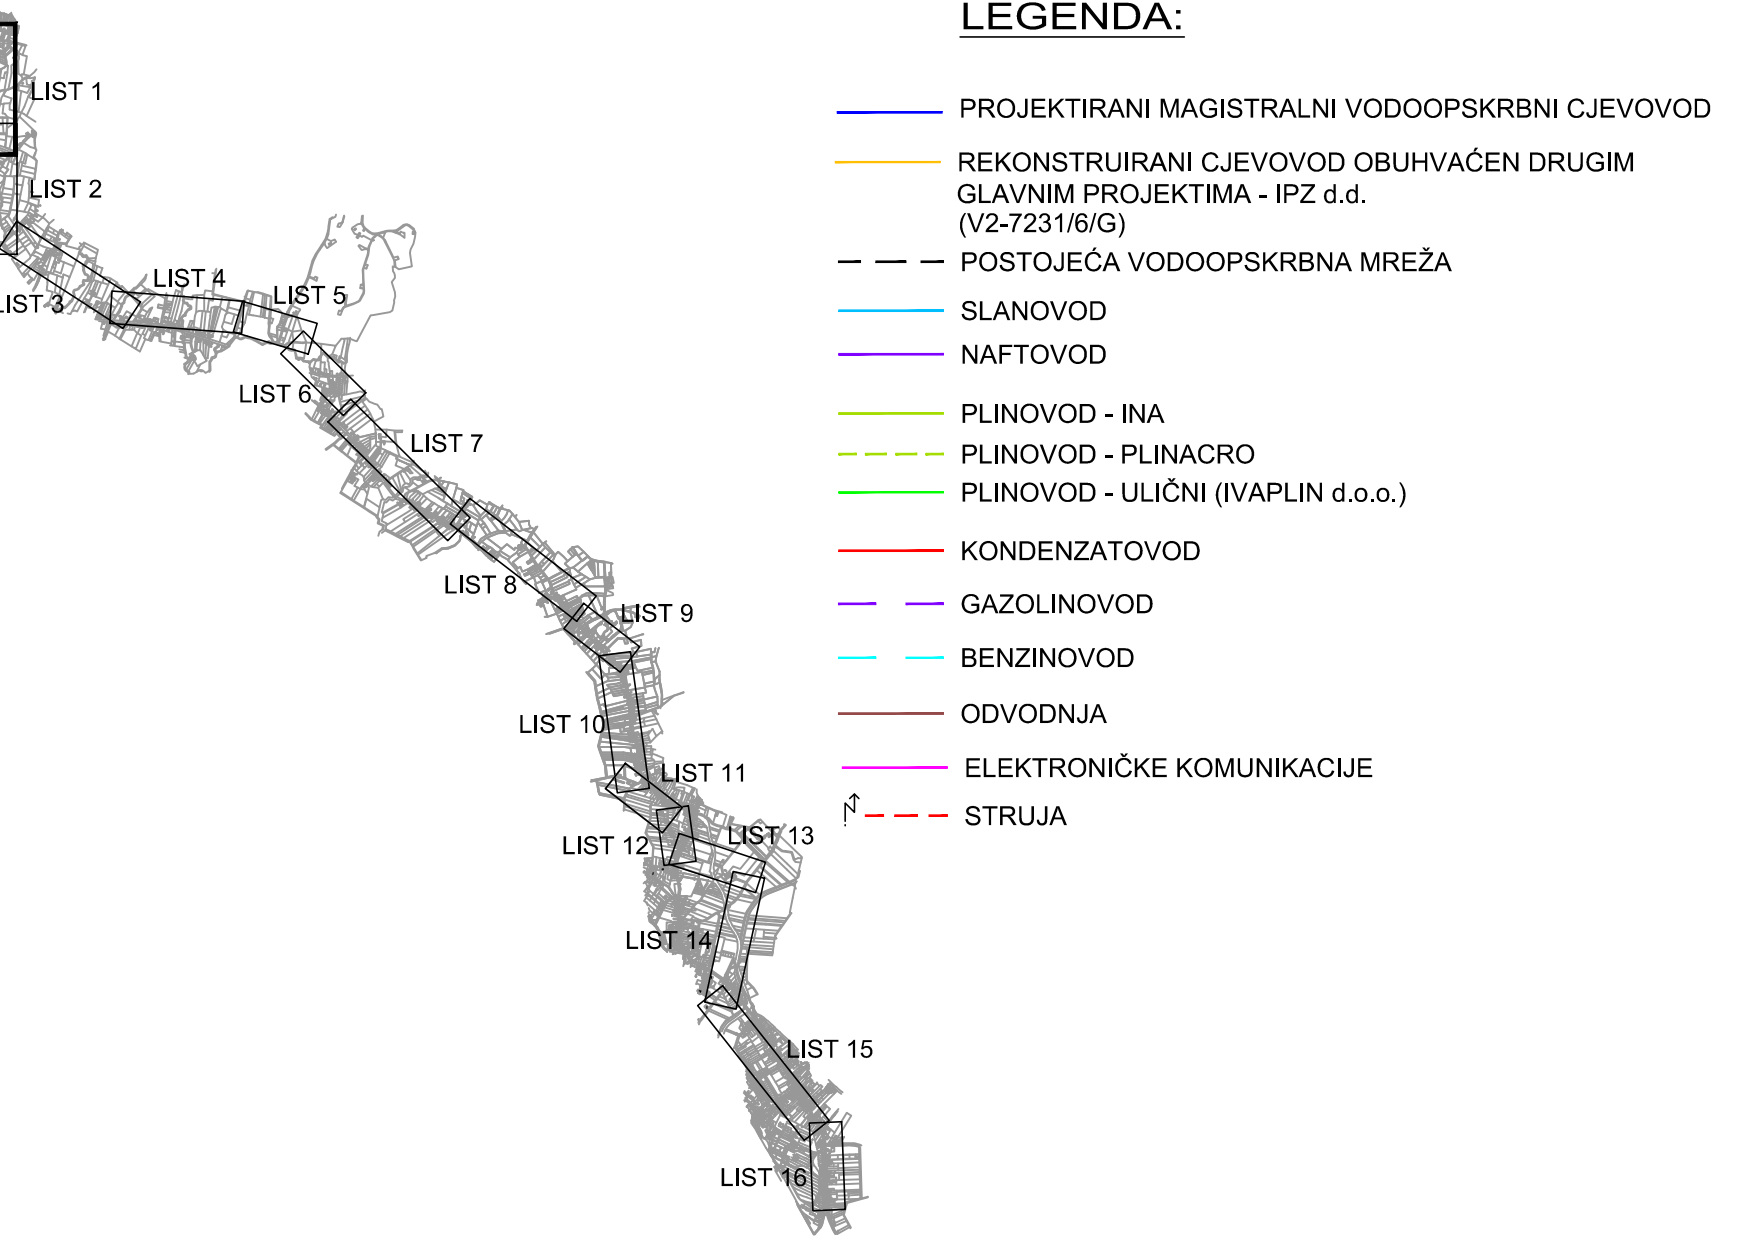

- LEGENDA:**
- PROJEKTIRANI MAGISTRALNI VODOOPSKRBNI CJEVOVOD
 - REKONSTRUIRANI CJEVOVOD OBUHVAĆEN DRUGIM GLAVNIM PROJEKTIMA - IPZ d.d. (V2-7231/6/G)
 - - - POSTOJEĆA VODOOPSKRBNNA MREŽA
 - SLANOVOD
 - NAFTAOVOD
 - PLINOVOD - INA
 - - - PLINOVOD - PLINACRO
 - PLINOVOD - ULIČNI (IVAPLIN d.o.o.)
 - KONDENZATOVOD
 - GAZOLINOVOD
 - BENZINOVOD
 - ODVODNJA
 - ELEKTRONIČKE KOMUNIKACIJE
 - - - STRUJA

Naziv natječaja:	REGIONALNI VODOOPSKRBNI SUSTAV ZAGREBAČKE ŽUPANIJE - ZAGREB ISTOK		
	IZGRADNJA I REKONSTRUKCIJA VODOOPSKRBNIH CJEVOVODA I PRIPADNIH OBJEKATA (VODOTORNJEVI, PRE/CRPNE STANICE, PRIKLJUČCI) NA VODOOPSKRBNOM PODRUČJU IVANIĆ GRAD		
Naziv projekta:	MAGISTRALNI VODOOPSKRBNI CJEVOVOD VODOSPREMA „SOBOČANI“ - KRIŽ - NOVOSELEC		
Oznaka projekta:	Broj projekta:	Broj nacрта iz projekta:	
V2-7231/1	V2-7231/1/G	10.1.	
Naziv nacрта:	POLOŽAJNI NACRT PROJEKTIRANOG CJEVOVODA		
Datum:	Mjerilo:	Broj nacрта:	
studen 2017.	1:1.000	E.2.7.	