



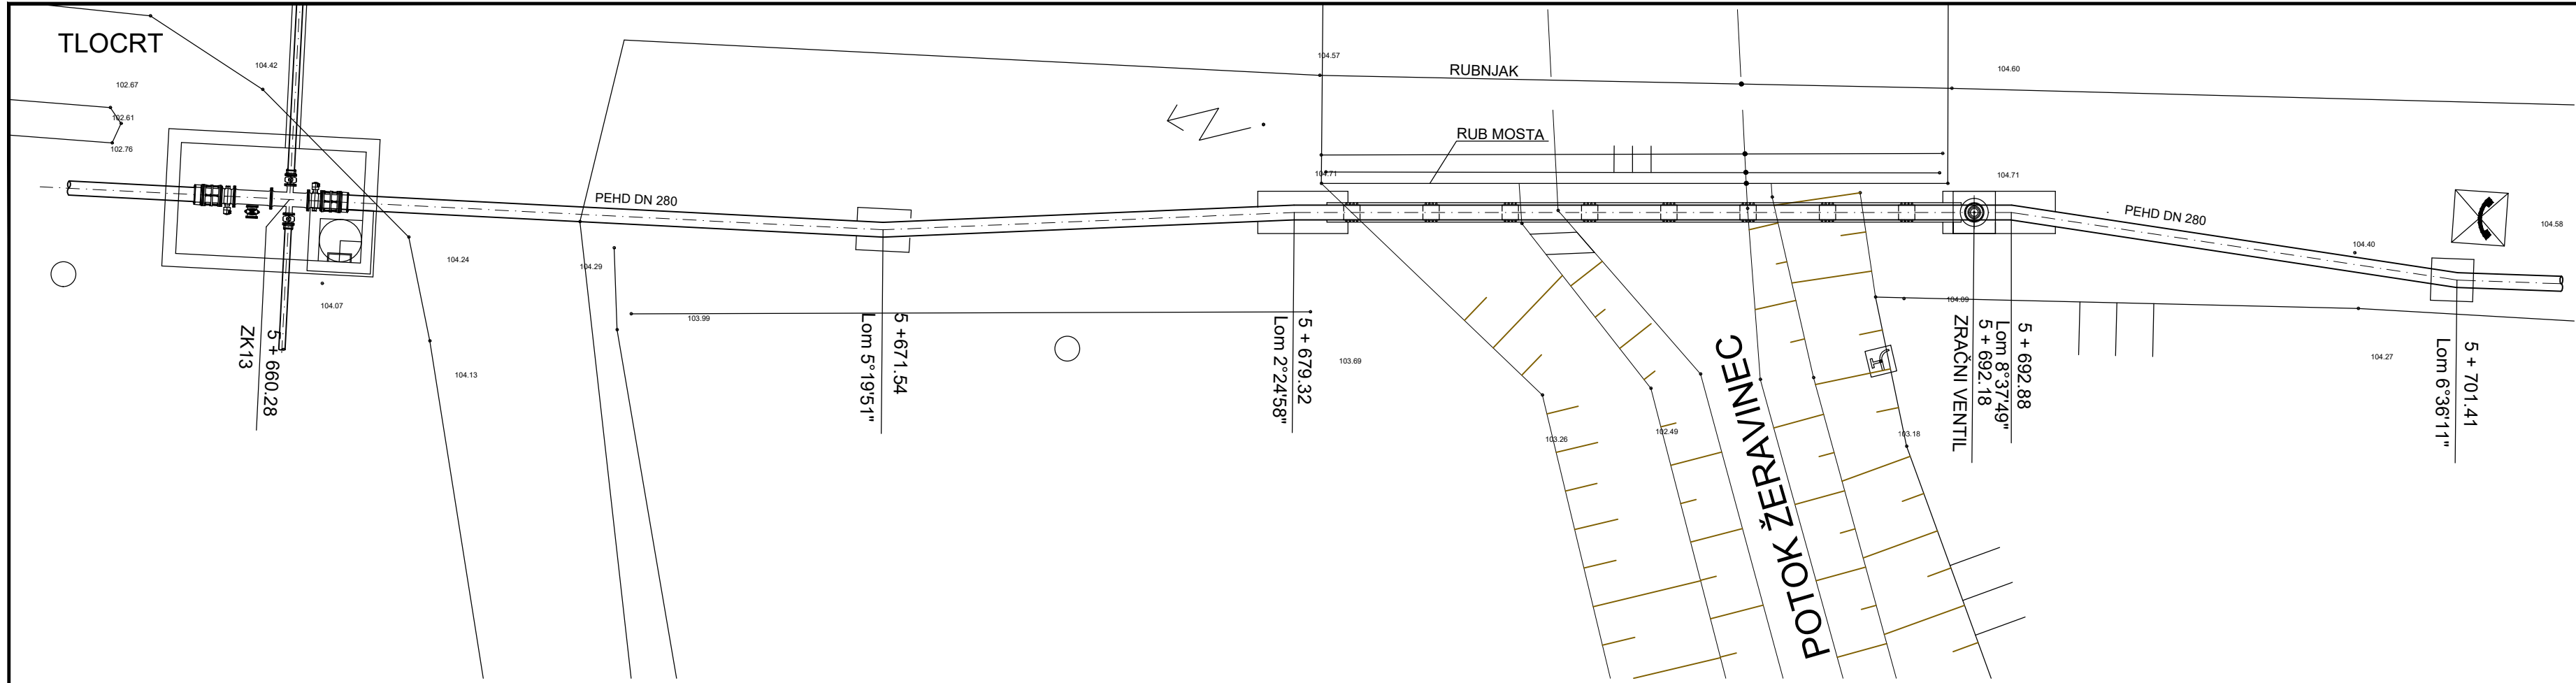


POPREČNI PRESJEK M 1:25

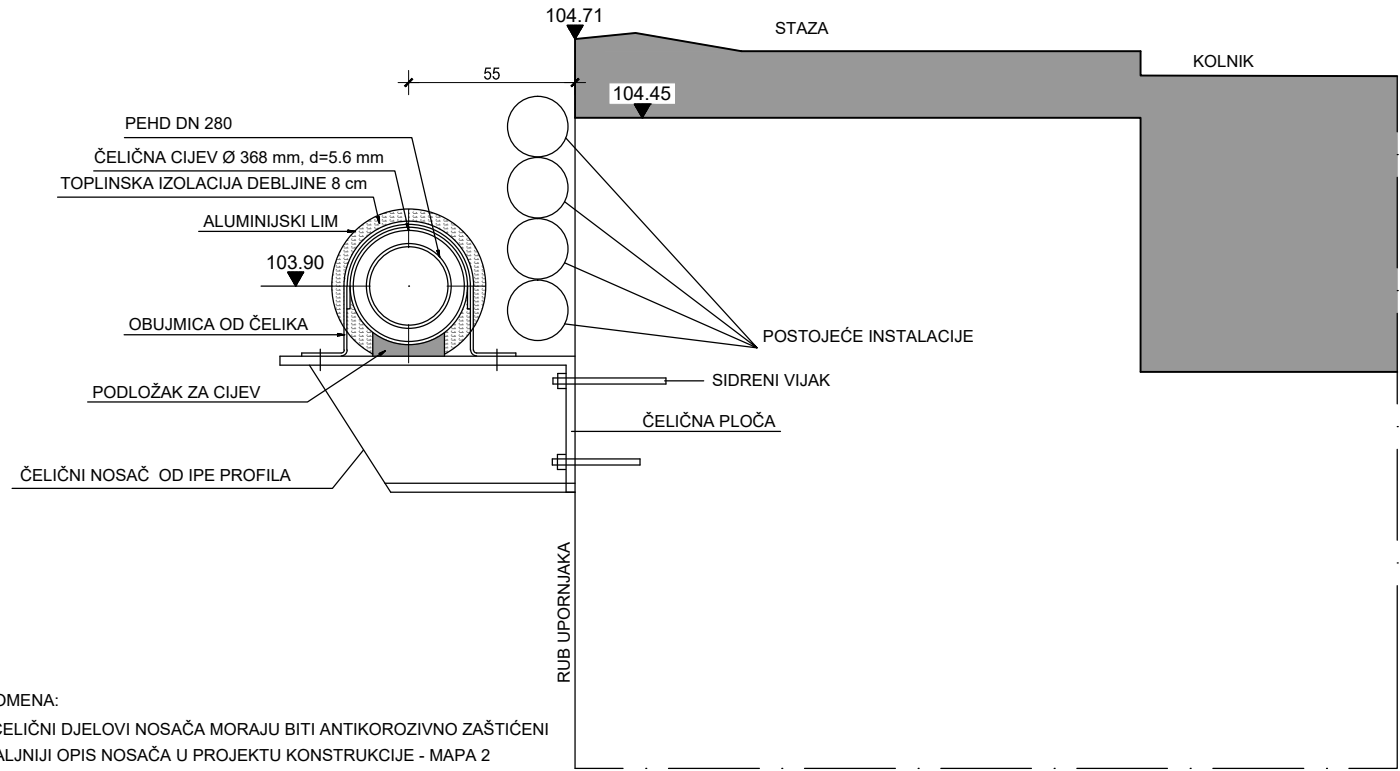

NAPOMENA:
SVI ČELIČNI DJELOVI NOSAČA MORAJU BITI ANTIKOROZIVNO ZAŠTIĆENI
DETALJNIJI OPIS NOSAČA U PROJEKTU KONSTRUKCIJE - MAPA 2

UZDUŽNI PRESJEK

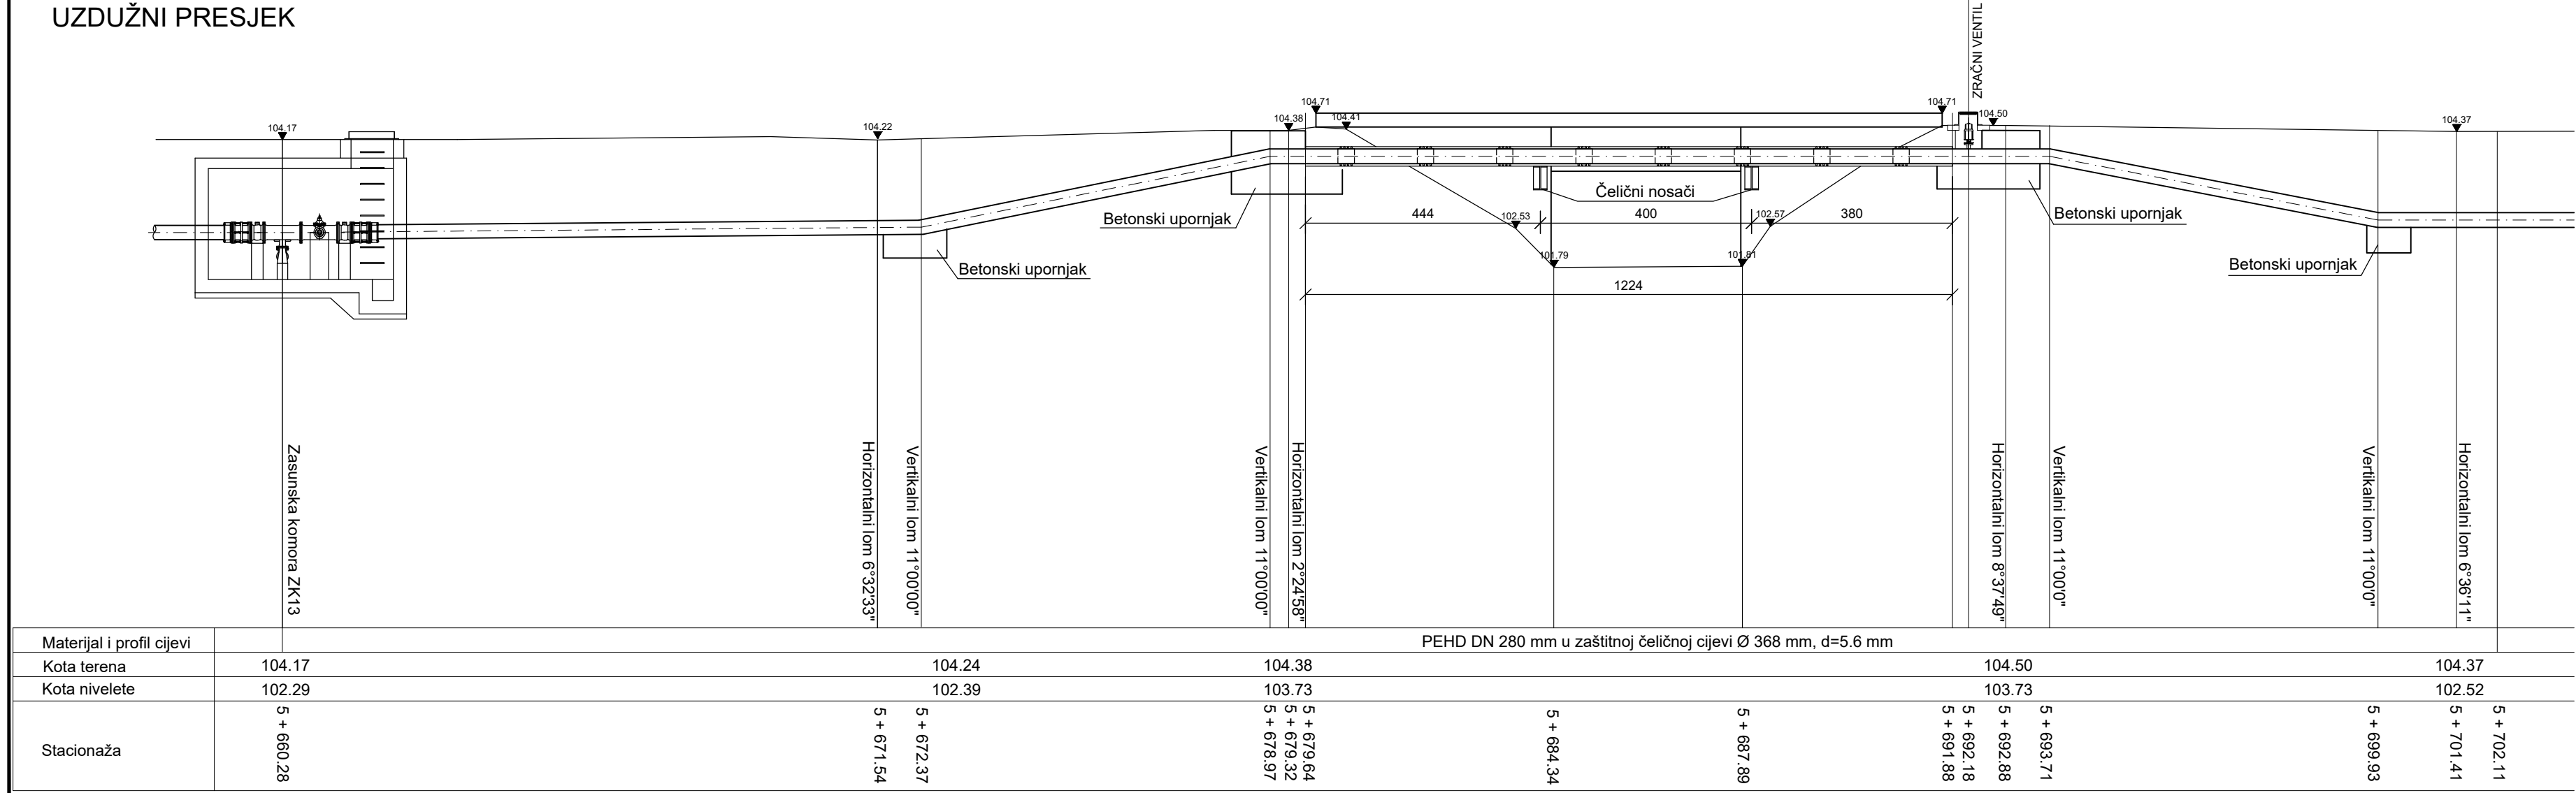

Naziv natječaja:	REGIONALNI VODOOPSKRBNI SUSTAV ZAGREBAČKE ŽUPANIJE - ZAGREB ISTOK		
	IZGRADNJA I REKONSTRUKCIJA VODOOPSKRBNIH CJEVOVODA I PRIPADNIH OBJEKATA (VODOTORNJEVI, PRE/CRPNE STANICE, PRIKLJUČCI) NA VODOOPSKRBNOM PODRUČJU IVANIĆ GRAD		
Naziv projekta:	GLAVNI VODOOPSKRBNI CJEVOVOD OD VODOSPREME „SOBOČANI“ DO IVANIĆ GRADA		
Oznaka projekta:		Broj projekta:	Broj nacрта iz projekta:
V2-7231/3		V2-7231/3/G	19.
Naziv nacрта:	NACRT PROLAZA CJEVOVODA UZ MOSNU KONSTRUKCIJU IZNAD POTOKA ŽERAVINEC		
Datum:		Mjerilo:	Broj nacрта:
studeni 2017.		1:100; 1:25	E.3.21.