


NAPOMENA:

Na prijelazu ispod vodotoka odnosno kanala dubina ukapanja mora biti takva da gornji rub zaštitnog cjevovoda kroz koji se polaže predmetni vodoopskrbni cjevovod bude min. 1,5 m ispod dna nereguliranog vodotoka odnosno 1,0 m ispod dna reguliranog vodotoka ili definiranog poprečnog presjeka.

Svaki prijelaz ispod vodotoka ili kanala mora se jasno označiti čvrstim oznakama s time da oznake ne budu bliže od 6,0 m od obale vodotoka.

Ukoliko se polaganje cjevovoda u zaštitnoj koloni izvodi prekopom vodotoka tada se zatrpavanje izvodi materijalom iz iskopa s prethodnim polaganjem obilježavajuće trake plave boje s natpisom "VODOVOD".

Nakon završetka radova na polaganju vodoopskrbnog cjevovoda, dno i pokose vodotoka ili kanala dovesti u prvobitno stanje.

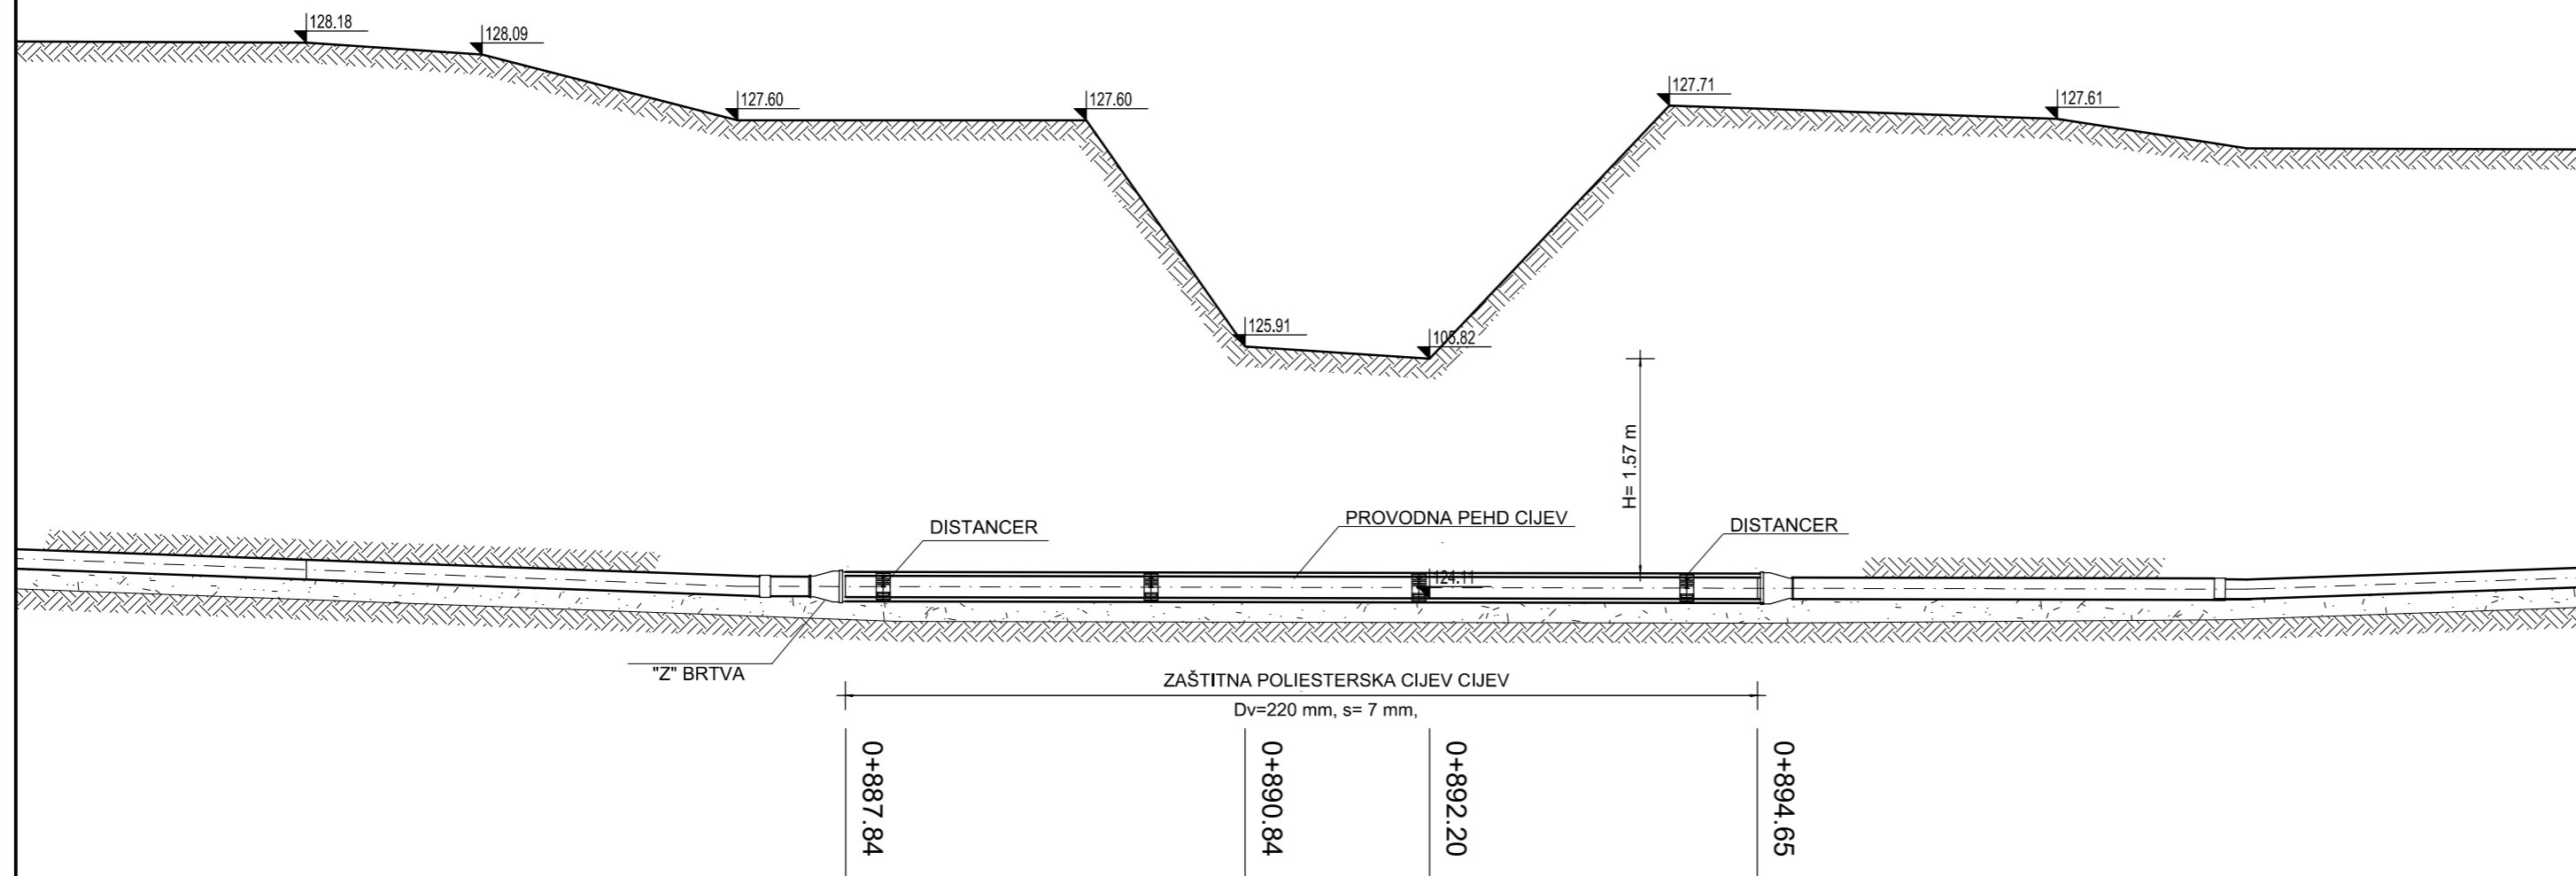

Naziv natječaja:	REGIONALNI VODOOPSKRBNI SUSTAV ZAGREBAČKE ŽUPANIJE - ZAGREB ISTOK		
	IZGRADNJA I REKONSTRUKCIJA VODOOPSKRBNIH CJEVOVODA I PRIPADNIH OBJEKATA (VODOTORNJEVI, PRE/CRPNE STANICE, PRIKLJUČCI) NA VODOOPSKRBNOM PODRUČJU IVANIĆ GRAD		
Naziv projekta:	VODOOPSKRBNI CJEVOVODI U NASELJU KLOŠTAR IVANIĆ - JUG U ULICAMA K. TOMISLAVA, J. KOZARCA, ČIKADA, B. KALČIĆ, DUGOJ, F. JURINCA I D. FLAJPANA		
Oznaka projekta:	Broj projekta:	Broj nacрта iz projekta:	
	V2-7231/6/G	17.	
Naziv nacрта:	DETALJ PROLAZA ISPOD KANALA CJEVOVOD C1 U STAC. km 0+890.84		
Datum:	Mjerilo:	Broj nacрта:	
studen 2017.	1:50	E.6.11.	