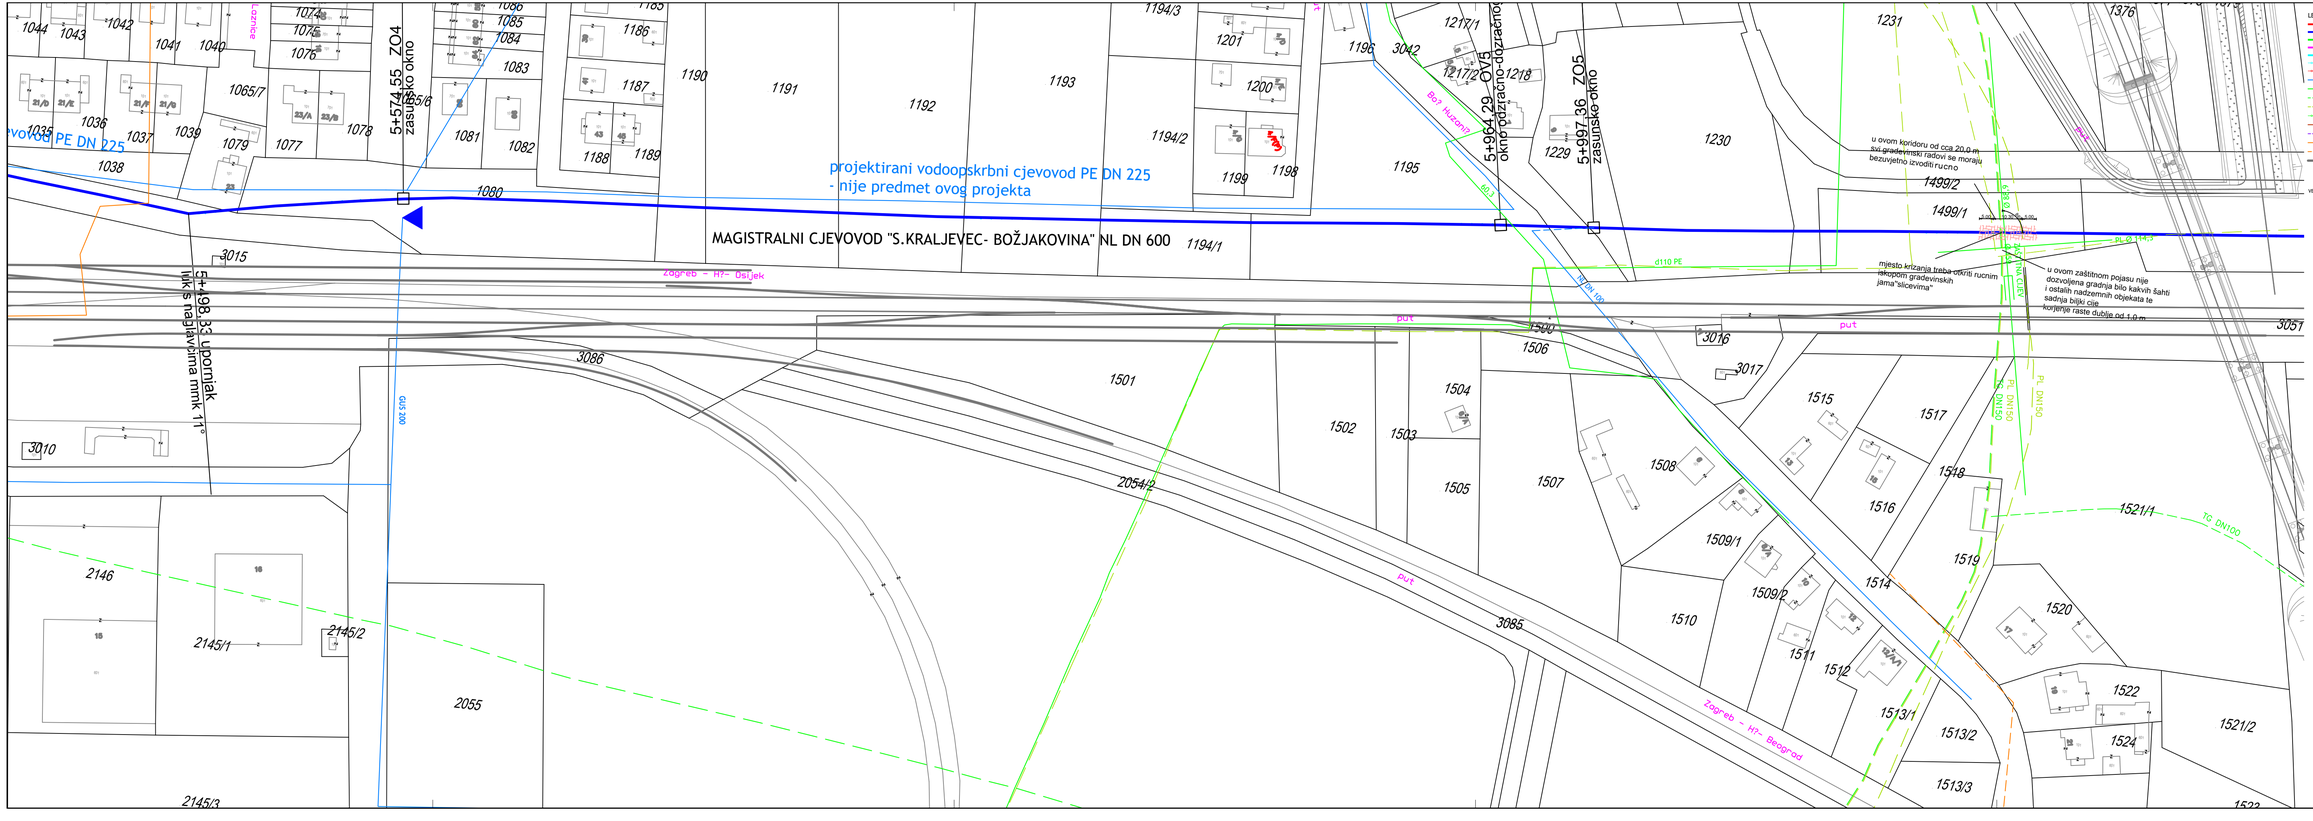
projektirani vodoopskrbni cjevovod PE DN 225
- nije predmet ovog projekta
MAGISTRALNI CJEVOVOD "S.KRALJEVEC- BOŽJAKOVINA" NL DN 600
5+574,55 ZO4
zasunsko okno
5+964,29 OV5
okno odzračno-odzračno
5+997,96 ZO5
zasunsko okno
5+498,33 upornjak
lučk. naglavnina mmk 11
Božj Hudanje
Zagreb - HŽ- Osijek
Zagreb - HŽ- Beograd
put
u ovom koridoru od cca 20,0 m
svi građevinski radovi se moraju
bezuvjetno izvoditi ručno
mjesto križanja treba otkriti ručnim
iskopom građevinskih
jama"slicevima"
u ovom zaštitnom pojasu nije
dozvoljena gradnja bilo kakvih šahti
i ostalih nadzemnih objekata te
sadnja bilki čije
korijenje raste dublje od 1,0 m
LEGENDA:
PROJEKTIRANI CJEVOVOD (dionica 1, DN 700, L = 4334,31 m)
PROJEKTIRANI CJEVOVOD (dionica 2, DN 600, L = 3267,46 m)
PROJEKTIRANI CJEVOVOD (dionica 3, DN 600, L = 765,22 m)
PROJEKTIRANI CJEVOVOD (dionica 4, DN 600, L = 531,84 m)
PROJEKTIRANI CJEVOVOD (dionica 5, DN 600, L = 457,25 m)
postojeći cjevovod AC DN 500
dionica Božjakovina - Vrbovec, NL DN 500
trasa postojećeg vodovoda
trasa postojećeg plinovoda ĐURO-M-A
trasa postojećeg naftovoda INA d.d.
trasa postojećeg plinovoda Pinacra
glavni napojni plinovod Dugo Selo - Ilzak (Đukom plin d.o.o.)
projektirana kanalizacija
TK-1
elektroenergetska mreža
elektroenergetska mreža - podzemna
željeznička pruga
VEZA LISTOVA :
Investitor:
VODOOPSKRBA I ODVODNJA ZAGREBAČKE ŽUPANIJE d.o.o.
Koledovčina ulica 1
10000 ZAGREB
Projekt:
REGIONALNI VODOOPSKRBNI SUSTAV ZAGREBAČKE ŽUPANIJE - ZAGREB ISTOK
OSNOVNI DOBAVNI SUSTAV
Građevina:
MAGISTRALNI CJEVOVOD
S.KRALJEVEC-
-BOŽJAKOVINA
Sadržaj nacrta:
SITUACIJA CJEVOVODA
SA KOMUNALNIM INSTALACIJAMA
LIST 8
Struka projekta: Građevinski projekt
Datum: listopad 2018.
Mjerilo: 1:1000
Broj nacrta: B.2.2.8.