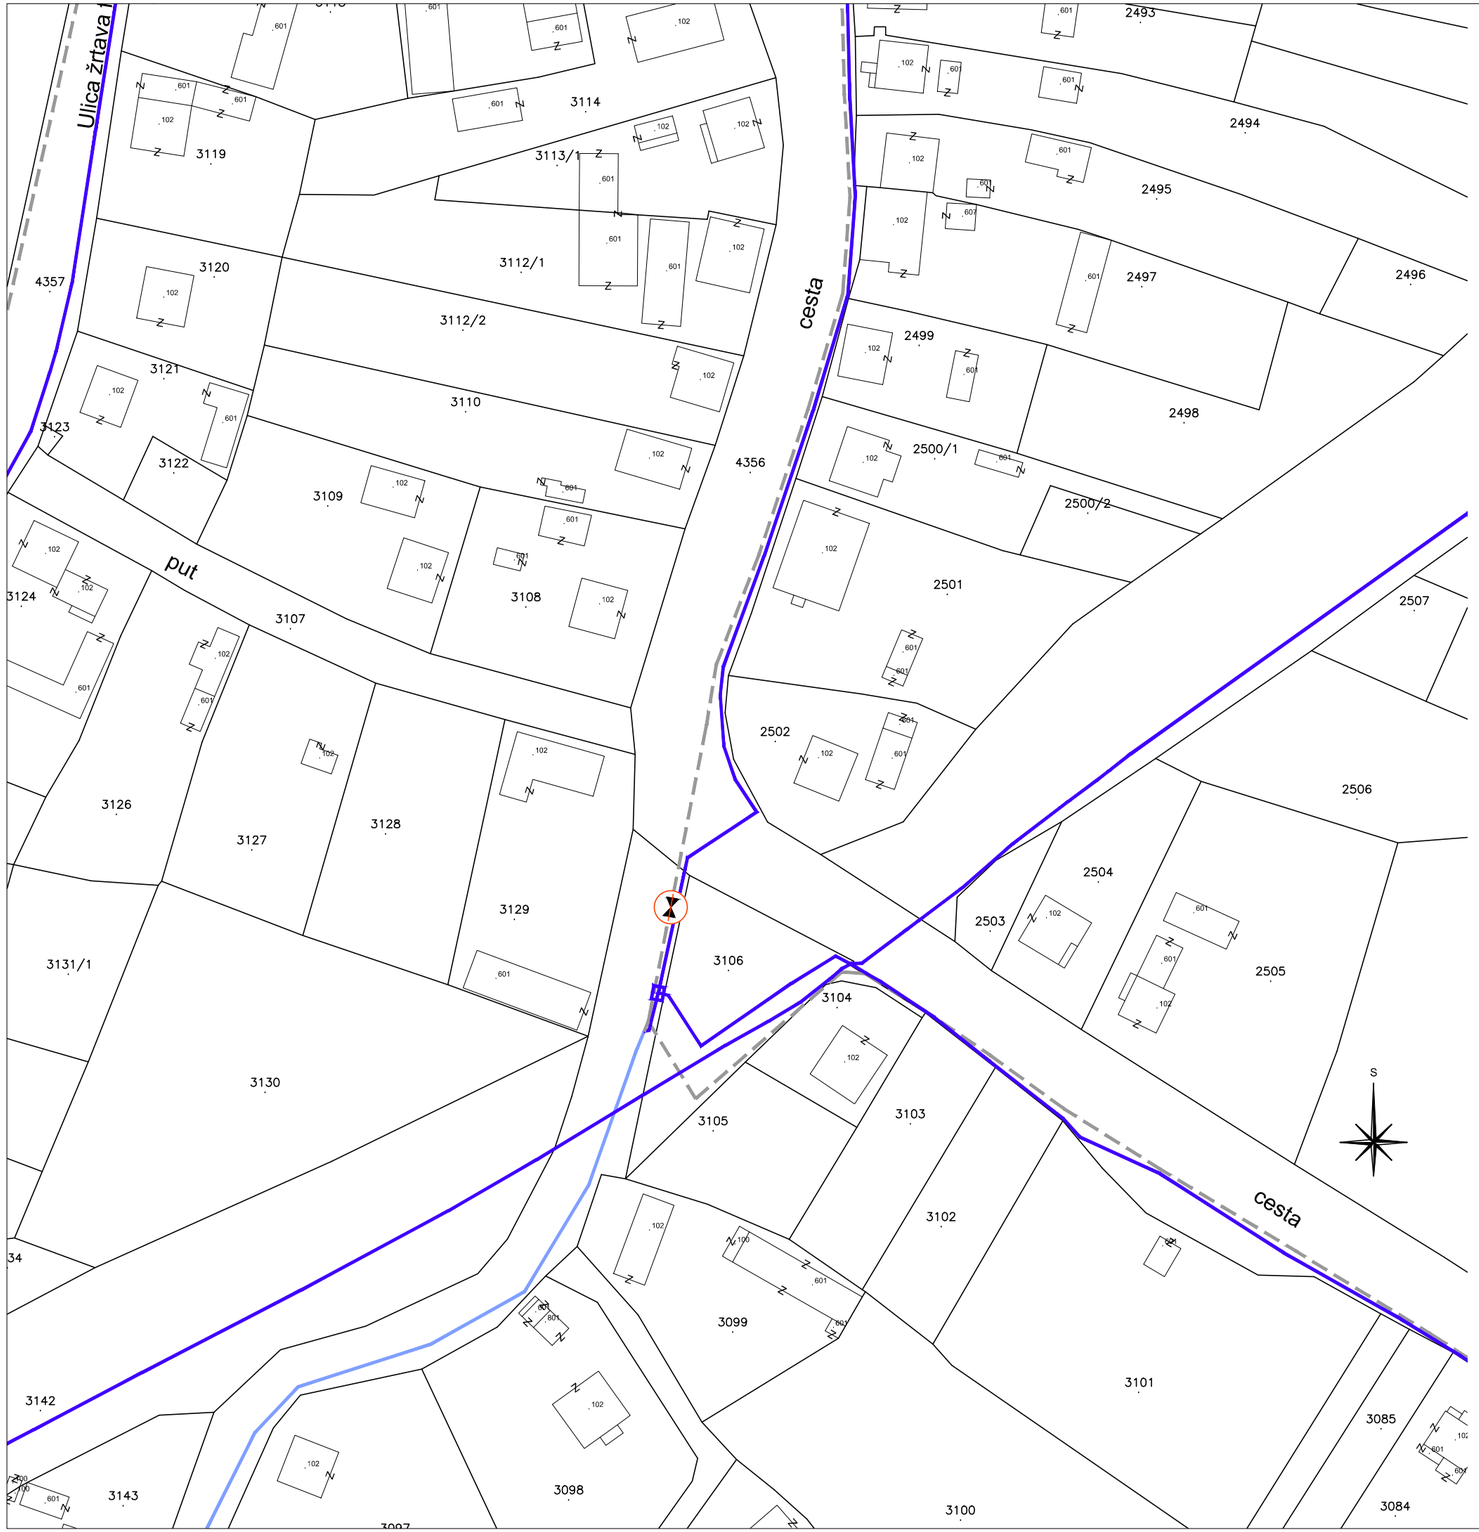

LEGENDA:

- POSTOJEĆI VODOOPSKRBNI CJEVOVODI
- REKONSTRUIRANI CJEVOVOD OBUHVAĆEN DRUGIM GLAVNIM PROJEKTIMA - IPZ d.d. (V2-7231/3, V2-7231/6)
- POSTOJEĆI CJEVOVOD KOJI SE UKIDA
- LOKACIJA RAZDJELNOG VENTILA

NAPOMENA:

PRIJE POČETKA RADOVA POTREBNO JE PROBNIM ISKOPOM (RUČNO) UTVRDITI TOČAN POLOŽAJ POSTOJEĆEG VODOOPSKRBNOG CJEVOVODA KAKO BI SE NA VRIJEME MOGLA IZVRŠITI MOGUĆA USKLAĐENJA

Naziv natječaja:	REGIONALNI VODOOPSKRBNI SUSTAV ZAGREBAČKE ŽUPANIJE - ZAGREB ISTOK IZGRADNJA I REKONSTRUKCIJA VODOOPSKRBNIH CJEVOVODA I PRIPADNIH OBJEKATA (VODOTORNJEVI, PRE/CRPNE STANICE, PRIKLJUČCI) NA VODOOPSKRBNOM PODRUČJU IVANIĆ GRAD		
Naziv projekta:	CRPNA STANICA „KLOŠTAR“		
Oznaka projekta:		Broj projekta:	Broj nacrta iz projekta:
	V2-7331	V2-7331/G	9.3.3.
Naziv nacrta:	POLOŽAJNI NACRT RAZDJELNOG VENTILA U RASKRIŽJU UL. S. RADIĆA I UL. KRALJA TOMISLAVA - A.3.		
Datum:		Mjerilo:	Broj nacrta:
	studeni 2017.	1:1.000	**E.8.5.**