


PREGLEDNA SITUACIJA
 AGLOMERACIJA ZELINA-BEDENICA I AGLOMERACIJA BRCKOVLJANI
 MJ 1:100.000

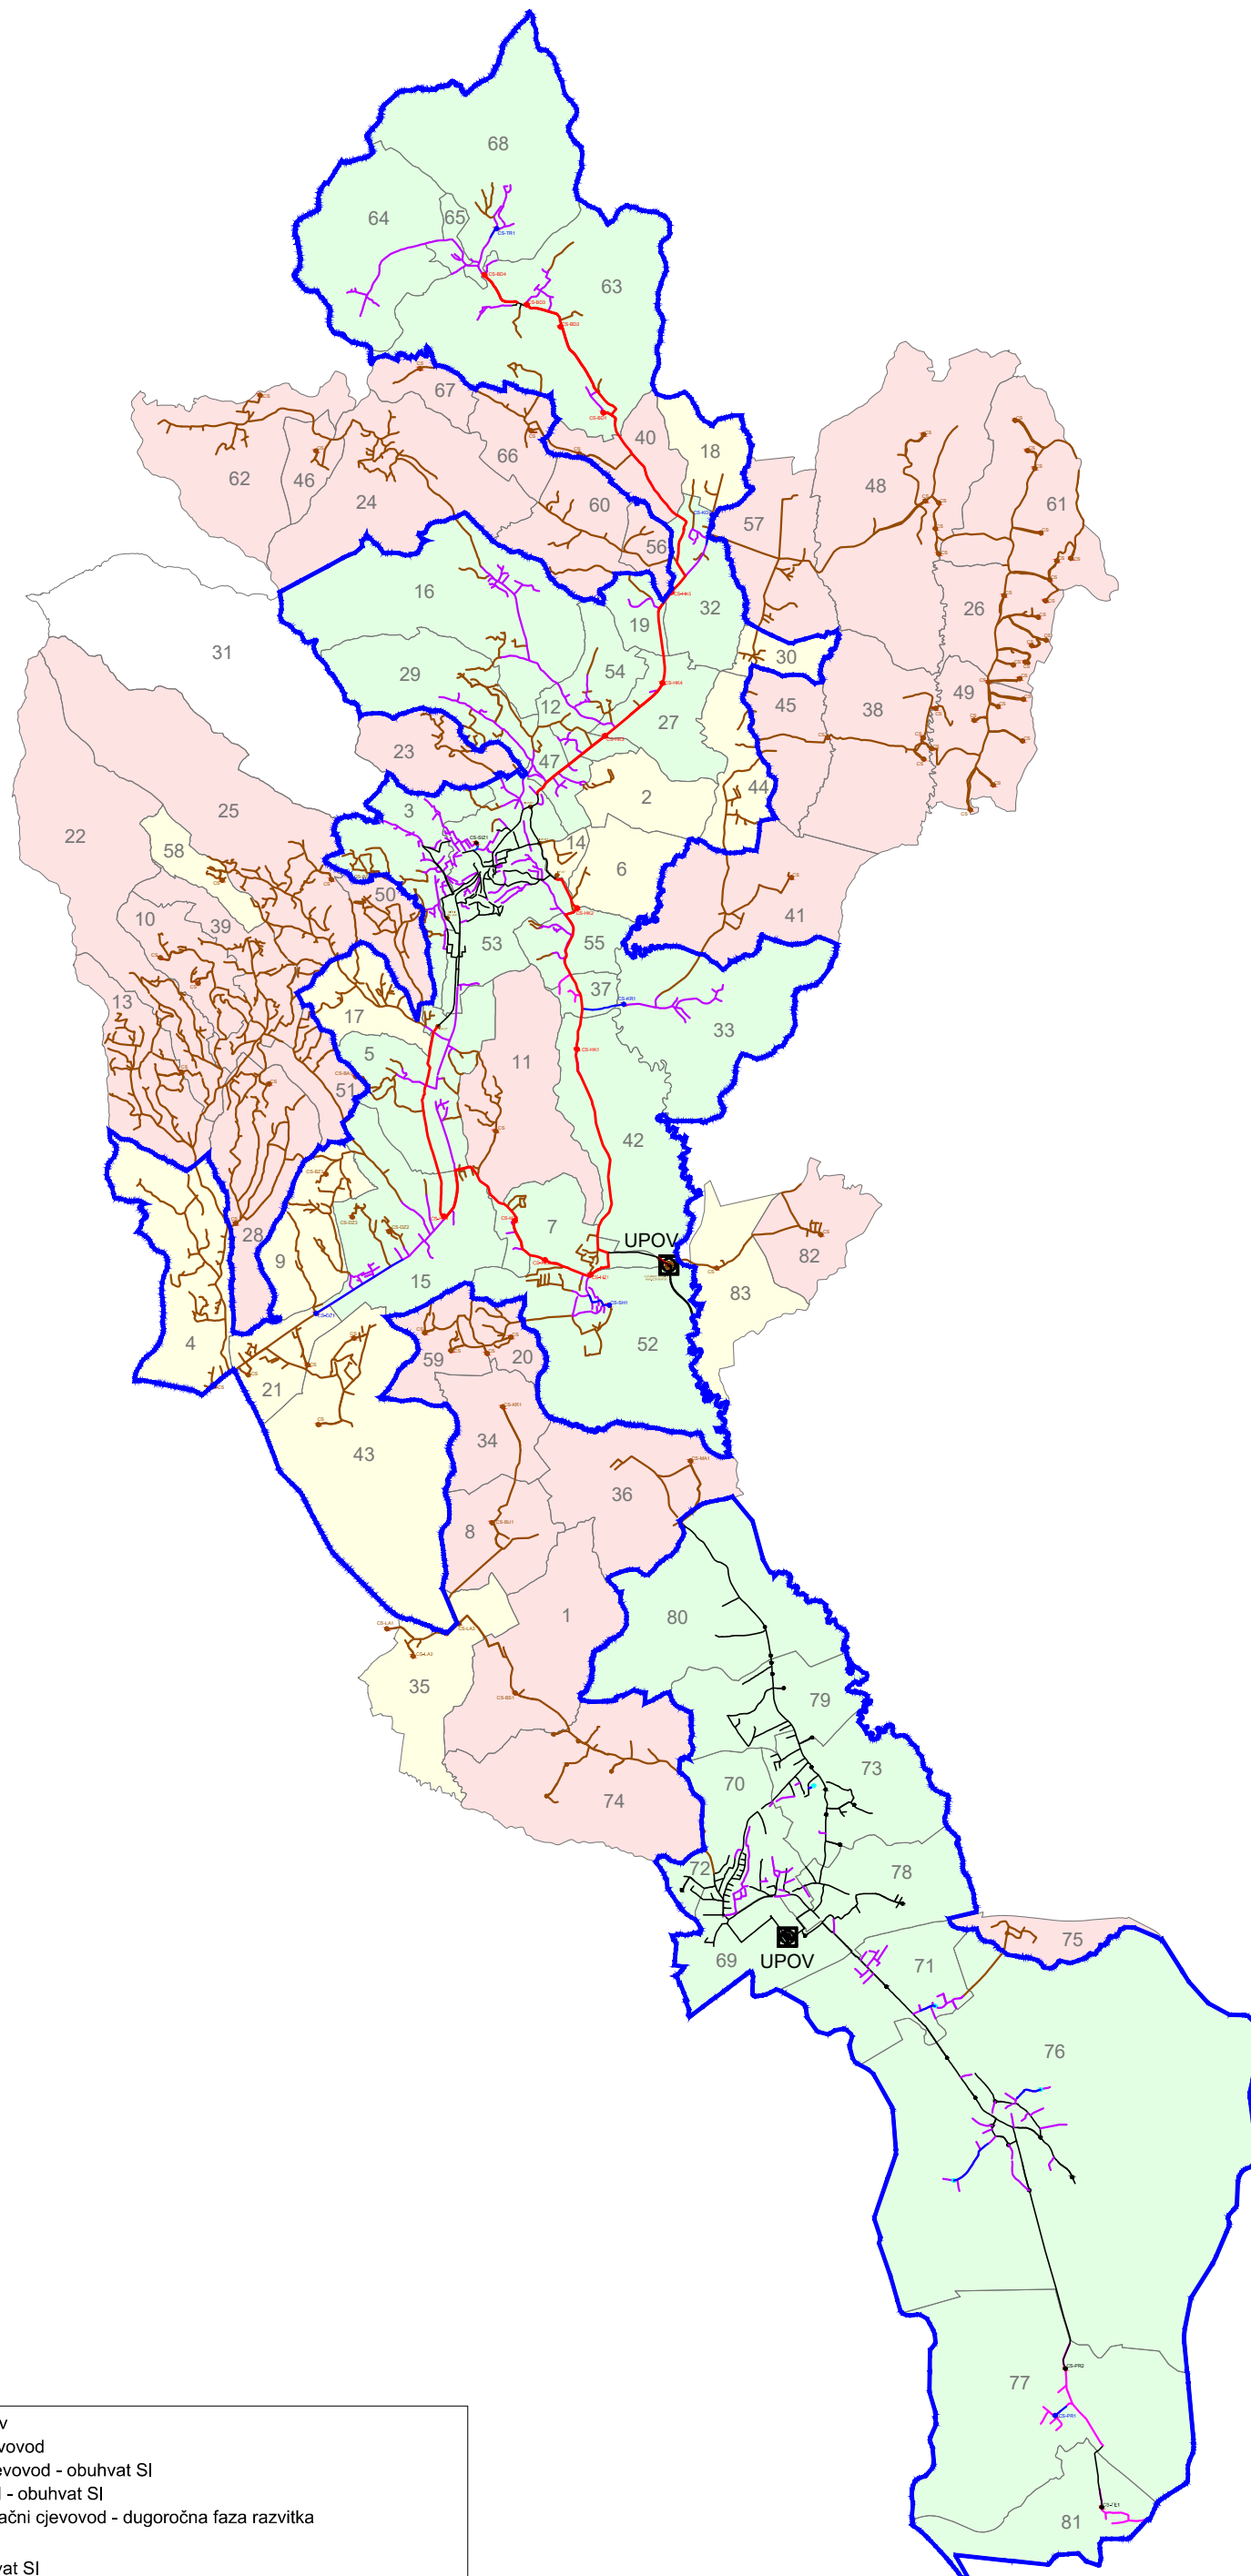

Popis naselja:

GRAD SV. IVAN ZELINA

1. Banje Selo
2. Berislavec
3. Biškupec Zelinski
4. Blaškovec
5. Blaževdol
6. Breg Mokrički
7. Brezovec Zelinski
8. Bukevje
9. Bukovec Zelinski
10. Bunjak
11. Curkovec
12. Črečan
13. Donja Drenova
14. Donja Topličica
15. Donja Zelina
16. Donje Orešje
17. Donje Psarjevo
18. Dubovec Bisaški
19. Filipovići
20. Goričanec
21. Goričica
22. Gornja Drenova
23. Gornja Topličica
24. Gornje Orešje
25. Gornje Psarjevo
26. Gornji Vinkovec
27. Hrastje
28. Hrnjanec
29. Kalinje
30. Keleminovec
31. Kladešćica
32. Komin
33. Krečaves
34. Križevčec
35. Laktec
36. Majkovec
37. Marinovec Zelinski
38. Mokrica Tomaševečka
39. Nespeš
40. Novakovec Bisaški
41. Novo Mjesto
42. Obrež Zelinski
43. Paukovec
44. Polonje
45. Polonje Tomaševečko
46. Prepolno
47. Pretoki
48. Radoišće
49. Salnik
50. Selnica Psarjevačka
51. Suhodol Zelinski
52. Sveta Helena
53. Sveti Ivan Zelina
54. Šalovec
55. Šulinec
56. Šurdovec
57. Tomaševac
58. Velika Gora
59. Vukovje Zelinsko
60. Zadrkovec
61. Zrinščina
62. Žitomir

OPĆINA BEDENICA

63. Bedenica
64. Beloslavec
65. Bosna
66. Omamno
67. Otrčkovec
68. Turkovčina

OPĆINA BRCKOVLJANI

69. Božjakovina
70. Brckovljani
71. Gornja Greda
72. Gornje Dvorišće
73. Gračec
74. Hrebinec
75. Kusanovec
76. Lupoglav
77. Prečec
78. Prikraj
79. Stanić
80. Štakorovec
81. Tedrovec

OPĆINA RAKOVEC

82. Dropčevac
83. Mlaka

Legenda:

- Postojeći sustav
- Transportni cjevovod
- Gravitacijski cjevovod - obuhvat SI
- Tlačni cjevovod - obuhvat SI
- Gravitacijski i tlačni cjevovod - dugoročna faza razvitka
- UPOV
- Naselje - obuhvat SI
- Naselje - dugoročno (20.000-40.000 kn/ES)
- Naselje - dugoročno (>40.000 kn/ES)
- Naselje bez vodoopskrbnog sustava