


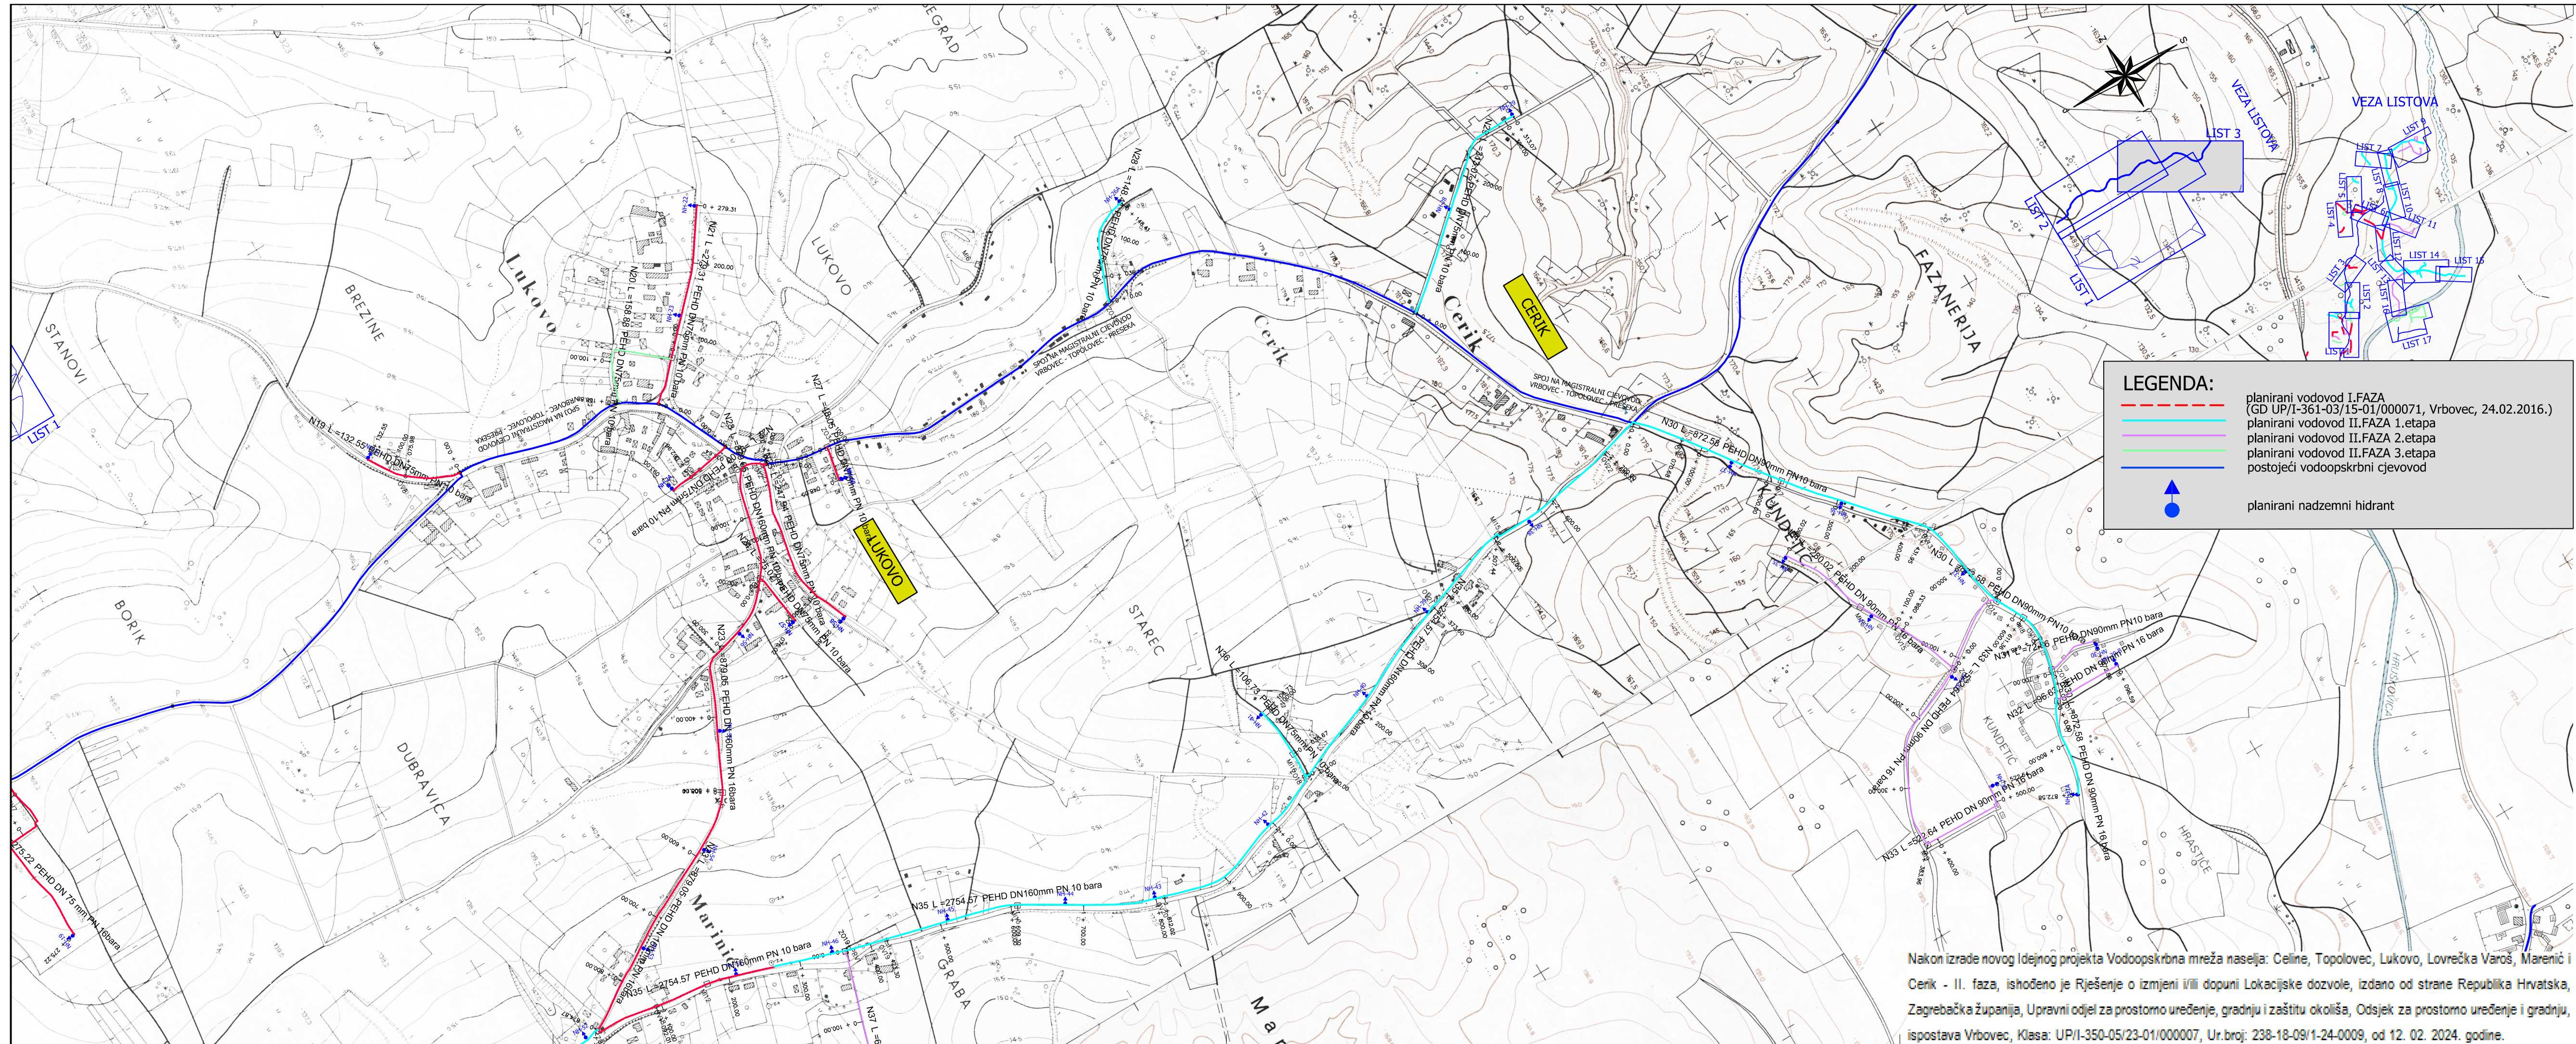

Nakon izrade novog Idejnog projekta Vodoopskrbna mreža naselja: Celine, Topolovec, Lukovo, Lovrečka Varoš, Marenić i Cerik - II. faza, ishodišno je Rješenje o izmjeni i/ili dopuni Lokacijske dozvole, izdano od strane Republika Hrvatska, Zagrebačka županija, Upravni odjel za prostorno uređenje, gradnju i zaštitu okoliša, Odsjek za prostorno uređenje i gradnju, ispostava Vrbovec, Klasa: UP/I-350-05/23-01/000007, Ur.broj: 238-18-09/1-24-0009, od 12. 02. 2024. godine.



VRBOVEC

VODOOPSKRBNNA MREŽA CELINE, TOPOLOVEC, LUKOVO LOVREČKA VAROŠ, MARENIĆ, CERIK II. FAZA GLAVNI PROJEKT

4. izmjena				
3. izmjena				
2. izmjena				
1. izmjena				
Broj izmjene:	Opis izmjene:	Datum:	Potpis:	
AUTOR PROJEKTA:  d.o.o. za projektiranje i gradnje HR-10000 ZAGREB, Vrljička 24 tel: 01/3872-186, fax: 01/3881-660, e-mail: info@hidro-a.hr		INVESTITOR: Vodoopskrba i odvodnja zagrebačke županije d.o.o. Vukomerečka cesta 89 10000 ZAGREB		
GRAĐEVINA: VODOOPSKRBNNA MREŽA NASELJA CELINE, TOPOLOVEC, LUKOVO, LOVREČKA VAROŠ, MARENIĆ, CERIK II. FAZA		Projektant: Srećko Čorbić, mag.ing.aedif. HRVATSKA KOMORA INŽENJERA GRAĐEVINARSTVA Srećko Čorbić mag. ing. aedif. Ovlašteni inženjer građevinarstva G 4598		
SADRŽAJ NACRTA: SITUACIJA CJEVOVODA NA HOK KARTI NASELJA LUKOVO, CERIK		Projektant suradnik:		
Broj projekta:	Faza:	Datum:	Mjerilo:	Broj priloga:
GP-174/24	GLAVNI PROJEKT	03/2024.	1:5000	13.1.3.