



REPUBLIKA HRVATSKA
DRŽAVNA GEODETSKA UPRAVA
PODRUČNI URED ZA KATASTAR ZAGREB
ISPOSTAVA ZA KATASTAR NEKRETNINA VRBOVEC

KLASA: 930-05/23-02/16

URBROJ: 541-12-04-01/2-23-3

VRBOVEC, 08.12.2023

Ispostava za katastar nekretnina Vrbovec, OIB: 84891127540, na temelju odredbe čl. 160. Zakona o državnoj izmjeri i katastru nekretnina (»Narodne novine«, br. 112/18 i 39/22) , a u svezi čl. 22. Pravilnika o obaveznom sadržaju idejnog projekta (»Narodne novine«, br. 118/19) i čl. 35. Pravilnika o obaveznom sadržaju i opremanju projekata građevina (»Narodne novine«, br. 118/19) rješavajući po zahtjevu MARKO BRCKOVIĆ (URED OVLAŠTENOG INŽENJERA GEODEZIJE MARKO BRCKOVIĆ), OIB: 28599647174, SVETI IVAN ZELINA, BLAŽEVDOL, BLAŽEVDOLSKA 73 izdaje:

P O T V R D U

Potvrđuje se da je na geodetskoj podlozi u **k.o. VRBOVEC** koja je izrađena za potrebe projekta oznake **IP-174/23** od strane ovlaštenog inženjera geodezije MARKO BRCKOVIĆ (URED OVLAŠTENOG INŽENJERA GEODEZIJE MARKO BRCKOVIĆ), OIB: 28599647174, SVETI IVAN ZELINA, BLAŽEVDOL, BLAŽEVDOLSKA 73 katastarski plan pravilno preklopljen na digitalnoj ortofotokarti.

Sukladno Zakonu o upravnim pristojbama (»Narodne novine«, br. 115/16 i 114/22) te Uredbi o tarifi upravnih pristojbi (»Narodne novine«, br. 156/22), upravna pristojba po Tar. br. 1. ne naplaćuje se.

Obradio/la:

Tomislav Benedik St, geodetski tehničar
ovlašteni geodetski referent

Službena osoba:

Tomislav Benedik St, geodetski tehničar
ovlašteni geodetski referent

Dostaviti:

1. MARKO BRCKOVIĆ (URED OVLAŠTENOG INŽENJERA GEODEZIJE MARKO BRCKOVIĆ), SVETI IVAN ZELINA, BLAŽEVDOL, BLAŽEVDOLSKA 73,
2. PISMOHRANA



Naziv izdavalca dokumenta

Zajednički
informacijski sustav

**Naziv izdavalca
certifikata**

Fina RDC-TDU 2015, Financijska agencija, HR

Vrijeme izdavanja dokumenta

08.12.2023 13:33

**Serijski broj
certifikata**

320109476816143287654248048194099839682

Algoritam potpisa

RSA

Kontrolni broj

Z155785348f213398

Skeniranjem QR koda navedenog na ovom elektroničkom zapisu možete provjeriti točnost podataka. Isto možete učiniti i na internet adresi <https://oss.uredjenazemlja.hr/public/preuzmiDokument> unosom kontrolnog broja. U oba slučaja sustav će prikazati izvornik ovog dokumenta. U slučaju da je ovaj dokument identičan prikazanom izvorniku u digitalnom obliku, Državna geodetska uprava potvrđuje točnost dokumenta i stanje podataka u trenutku izrade isprave.

Napomene

-



REPUBLIKA HRVATSKA
DRŽAVNA GEODETSKA UPRAVA
PODRUČNI URED ZA KATASTAR ZAGREB
ISPOSTAVA ZA KATASTAR NEKRETNINA VRBOVEC

KLASA: 930-05/23-02/17

URBROJ: 541-12-04-01/2-23-3

VRBOVEC, 15.12.2023

Ispostava za katastar nekretnina Vrbovec, OIB: 84891127540, na temelju odredbe čl. 160. Zakona o državnoj izmjeri i katastru nekretnina (»Narodne novine«, br. 112/18 i 39/22) , a u svezi čl. 22. Pravilnika o obaveznom sadržaju idejnog projekta (»Narodne novine«, br. 118/19) i čl. 35. Pravilnika o obaveznom sadržaju i opremanju projekata građevina (»Narodne novine«, br. 118/19) rješavajući po zahtjevu MARKO BRCKOVIĆ (URED OVLAŠTENOG INŽENJERA GEODEZIJE MARKO BRCKOVIĆ), OIB: 28599647174, SVETI IVAN ZELINA, BLAŽEVDOL, BLAŽEVDOLSKA 73 izdaje:

P O T V R D U

Potvrđuje se da je na geodetskoj podlozi u k.o. LOVREČKA VAROŠ koja je izrađena za potrebe projekta oznake IP-174/23 od strane ovlaštenog inženjera geodezije MARKO BRCKOVIĆ (URED OVLAŠTENOG INŽENJERA GEODEZIJE MARKO BRCKOVIĆ), OIB: 28599647174, SVETI IVAN ZELINA, BLAŽEVDOL, BLAŽEVDOLSKA 73 katastarski plan pravilno preklopljen/uklopljen na digitalnoj ortofotokarti.

Sukladno Zakonu o upravnim pristojbama (»Narodne novine«, br. 115/16 i 114/22) te Uredbi o tarifi upravnih pristojbi (»Narodne novine«, br. 156/22), upravna pristojba po Tar. br. 1. ne naplaćuje se.

Obradio/la:

Tomislav Benedik St, geodetski tehničar
ovlašteni geodetski referent

Službena osoba:

Tomislav Benedik St, geodetski tehničar
ovlašteni geodetski referent

Dostaviti:

1. MARKO BRCKOVIĆ (URED OVLAŠTENOG INŽENJERA GEODEZIJE MARKO BRCKOVIĆ), SVETI IVAN ZELINA, BLAŽEVDOL, BLAŽEVDOLSKA 73,
2. PISMOHRANA



Naziv izdavatelja dokumenta

Zajednički
informacijski sustav

Naziv izdavatelja certifikata

Fina RDC-TDU 2015, Financijska agencija, HR

Vrijeme izdavanja dokumenta

15.12.2023 11:37

Serijski broj certifikata

320109476816143287654248048194099839682

Algoritam potpisa

RSA

Kontrolni broj

Z156023502586af2b

Skeniranjem QR koda navedenog na ovom elektroničkom zapisu možete provjeriti točnost podataka. Isto možete učiniti i na internet adresi <https://oss.uredjenazemlja.hr/public/preuzmiDokument> unosom kontrolnog broja. U oba slučaja sustav će prikazati izvornik ovog dokumenta. U slučaju da je ovaj dokument identičan prikazanom izvorniku u digitalnom obliku, Državna geodetska uprava potvrđuje točnost dokumenta i stanje podataka u trenutku izrade isprave.

Napomene

-



REPUBLIKA HRVATSKA
DRŽAVNA GEODETSKA UPRAVA
PODRUČNI URED ZA KATASTAR ZAGREB
ODJEL ZA KATASTAR NEKRETNINA VRBOVEC

KLASA: 930-05/23-02/10

URBROJ: 541-12-08/2-23-3

VRBOVEC, 27.07.2023

Odjel za katastar nekretnina Vrbovec, OIB: 84891127540, na temelju odredbe čl. 160. Zakona o državnoj izmjeri i katastru nekretnina (»Narodne novine«, br. 112/18 i 39/22) , a u svezi čl. 22. Pravilnika o obaveznom sadržaju idejnog projekta (»Narodne novine«, br. 118/19) i čl. 35. Pravilnika o obaveznom sadržaju i opremanju projekata građevina (»Narodne novine«, br. 118/19) rješavajući po zahtjevu **MARKO BRCKOVIĆ (URED OVLAŠTENOG INŽENJERA GEODEZIJE MARKO BRCKOVIĆ)**, OIB: 28599647174, SVETI IVAN ZELINA, BLAŽEVDOL, BLAŽEVDOLSKA 73 izdaje:

P O T V R D U

Potvrđuje se da je na geodetskoj podlozi u **k.o. GOSTOVIĆ** koja je izrađena za potrebe projekta oznake **IP-174/23** od strane ovlaštenog inženjera geodezije **MARKO BRCKOVIĆ (URED OVLAŠTENOG INŽENJERA GEODEZIJE MARKO BRCKOVIĆ)**, OIB: 28599647174, SVETI IVAN ZELINA, BLAŽEVDOL, BLAŽEVDOLSKA 73 katastarski plan pravilno preklopljen/uklopljen na digitalnoj ortofotokarti.

Sukladno Zakonu o upravnim pristojbama (»Narodne novine«, br. 115/16 i 114/22) te Uredbi o tarifi upravnih pristojbi (»Narodne novine«, br. 156/22), upravna pristojba po Tar. br. 1. ne naplaćuje se.

Obradio/la:

Tomislav Benedik St, geodetski tehničar
ovlašteni geodetski referent

Službena osoba:

Tomislav Benedik St, geodetski tehničar
ovlašteni geodetski referent

Dostaviti:

1. **MARKO BRCKOVIĆ (URED OVLAŠTENOG INŽENJERA GEODEZIJE MARKO BRCKOVIĆ)**, SVETI IVAN ZELINA, BLAŽEVDOL, BLAŽEVDOLSKA 73,
2. **PISMOHRANA**



Naziv izdavatelja dokumenta

Zajednički
informacijski sustav

Naziv izdavatelja certifikata

Fina RDC-TDU 2015, Financijska agencija, HR

Vrijeme izdavanja dokumenta

27.07.2023 11:47

Serijski broj certifikata

320109476816143287654248048194099839682

Algoritam potpisa

RSA


Kontrolni broj

Z151339787a291b99

Skeniranjem QR koda navedenog na ovom elektroničkom zapisu možete provjeriti točnost podataka. Isto možete učiniti i na internet adresi <https://oss.uredjenazemlja.hr/public/preuzmiDokument> unosom kontrolnog broja. U oba slučaja sustav će prikazati izvornik ovog dokumenta. U slučaju da je ovaj dokument identičan prikazanom izvorniku u digitalnom obliku, Državna geodetska uprava potvrđuje točnost dokumenta i stanje podataka u trenutku izrade isprave.

Napomene

-

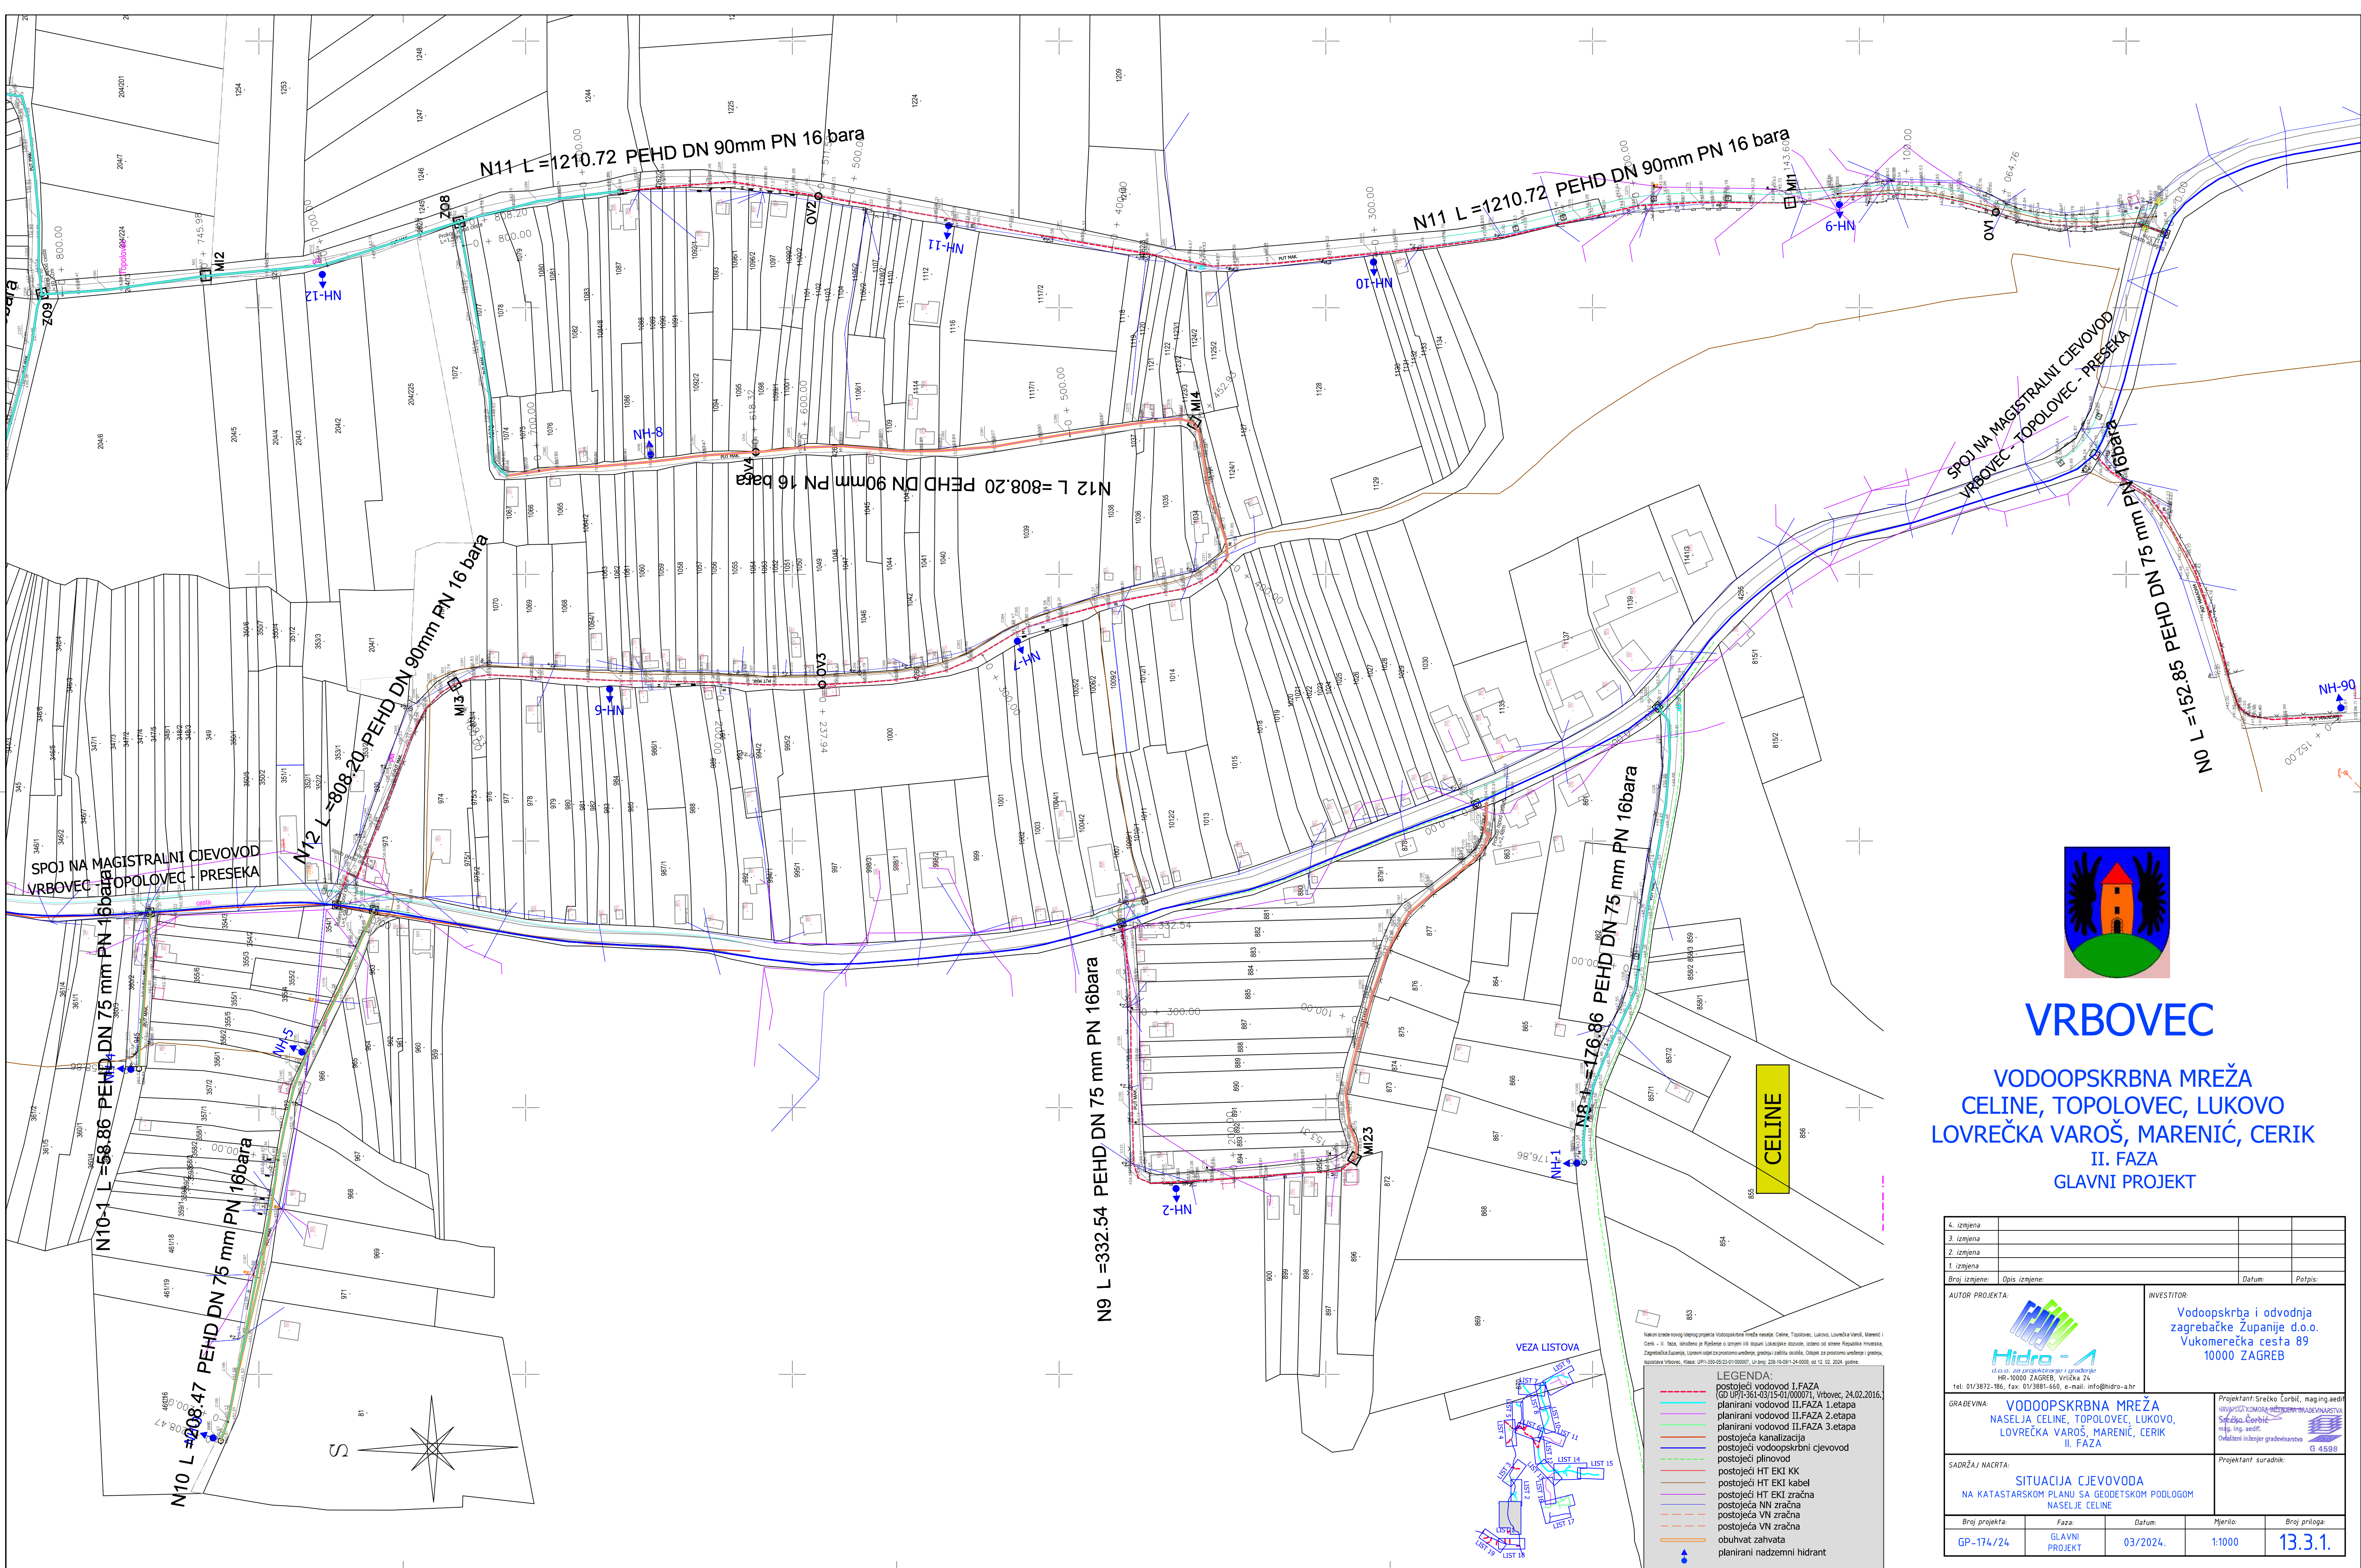

VRBOVEC


VODOOPSKRIBNA MREŽA
CELINE, TOPOLOVEC, LUKOVO
LOVREČKA VAROŠ, MARENİĆ, CERIK
II. FAZA
GLAVNI PROJEKT

4. izmjena			
3. izmjena			
2. izmjena			
1. izmjena			
Broj izmjene:	Opis izmjene:	Datum:	Potpis:
AUTOR PROJEKTA:		INVESTITOR:	
 Hidro-A d.o.o. za projektiranje i građevinarstvo HR-10000 ZAGREB, Vrička 24 tel: 01/3872-186, fax: 01/3881-660, e-mail: info@hidro-a.hr		Vodoopskrba i odvodnja zagrebačke županije d.o.o. Vukomerečka cesta 89 10000 ZAGREB	
GRAĐEVINA:		Projektant: Srećko Corbić, maging.aed Srećko Corbić maging.aed Ovlašten inženjer građevinarstva G 4586	
SADRŽAJ NACRTA:		Projektant suradnik:	
SITUACIJA CJEVOVODA NA KATASTARSKOM PLANU SA GEODETSKOM PODLOGOM NASELJE CELINE			
Broj projekta:	Faza:	Datum:	Mjerilo:
GP-174/24	GLAVNI PROJEKT	03/2024.	1:1000
Broj priloga:			13.3.1.



VODOOPSKRBNNA MREŽA
CELINE, TOPOLOVEC, LUKOVO
LOVREČKA VAROŠ, MARENIĆ, CERIK
II. FAZA
GLAVNI PROJEKT


4. izmjena					
3. izmjena					
2. izmjena					
1. izmjena					
Broj izmjene:	Opis izmjene:		Datum:	Potpis:	
AUTOR PROJEKTA:  Hidro - A d.o.o. za projektiranje i gradnje HR-10000 ZAGREB, Vrtlička 24 tel: 01/3872-186, fax: 01/3881-660, e-mail: info@hidro-a.hr			INVESTITOR: Vodoopskrba i odvodnja zagrebačke Županije d.o.o. Vukomerečka cesta 89 10000 ZAGREB		
GRADEVINA: VODOOPSKRBNNA MREŽA NASELJA CELINE, TOPOLOVEC, LUKOVO, LOVREČKA VAROŠ, MARENIĆ, CERIK II. FAZA			Projektant: Srećko Corbić, mag.ing.aedif. HRVATSKA KOMORA INŽENJERA GRAĐEVINARSTVA Srećko Corbić mag. ing. aedif. Ovlašteni inženjer građevinarstva  G 4598		
SADRŽAJ NACRTA: SITUACIJA CJEVOVODA NA KATASTARSKOM PLANU SA GEODETSKOM PODLOGOM NASELJA CELINE, TOPOLOVEC			Projektant suradnik:		
Broj projekta:	Faza:	Datum:	Mjerilo:	Broj priloga:	
GP-174/24	GLAVNI PROJEKT	03/2024.	1:1000	13.3.2.	

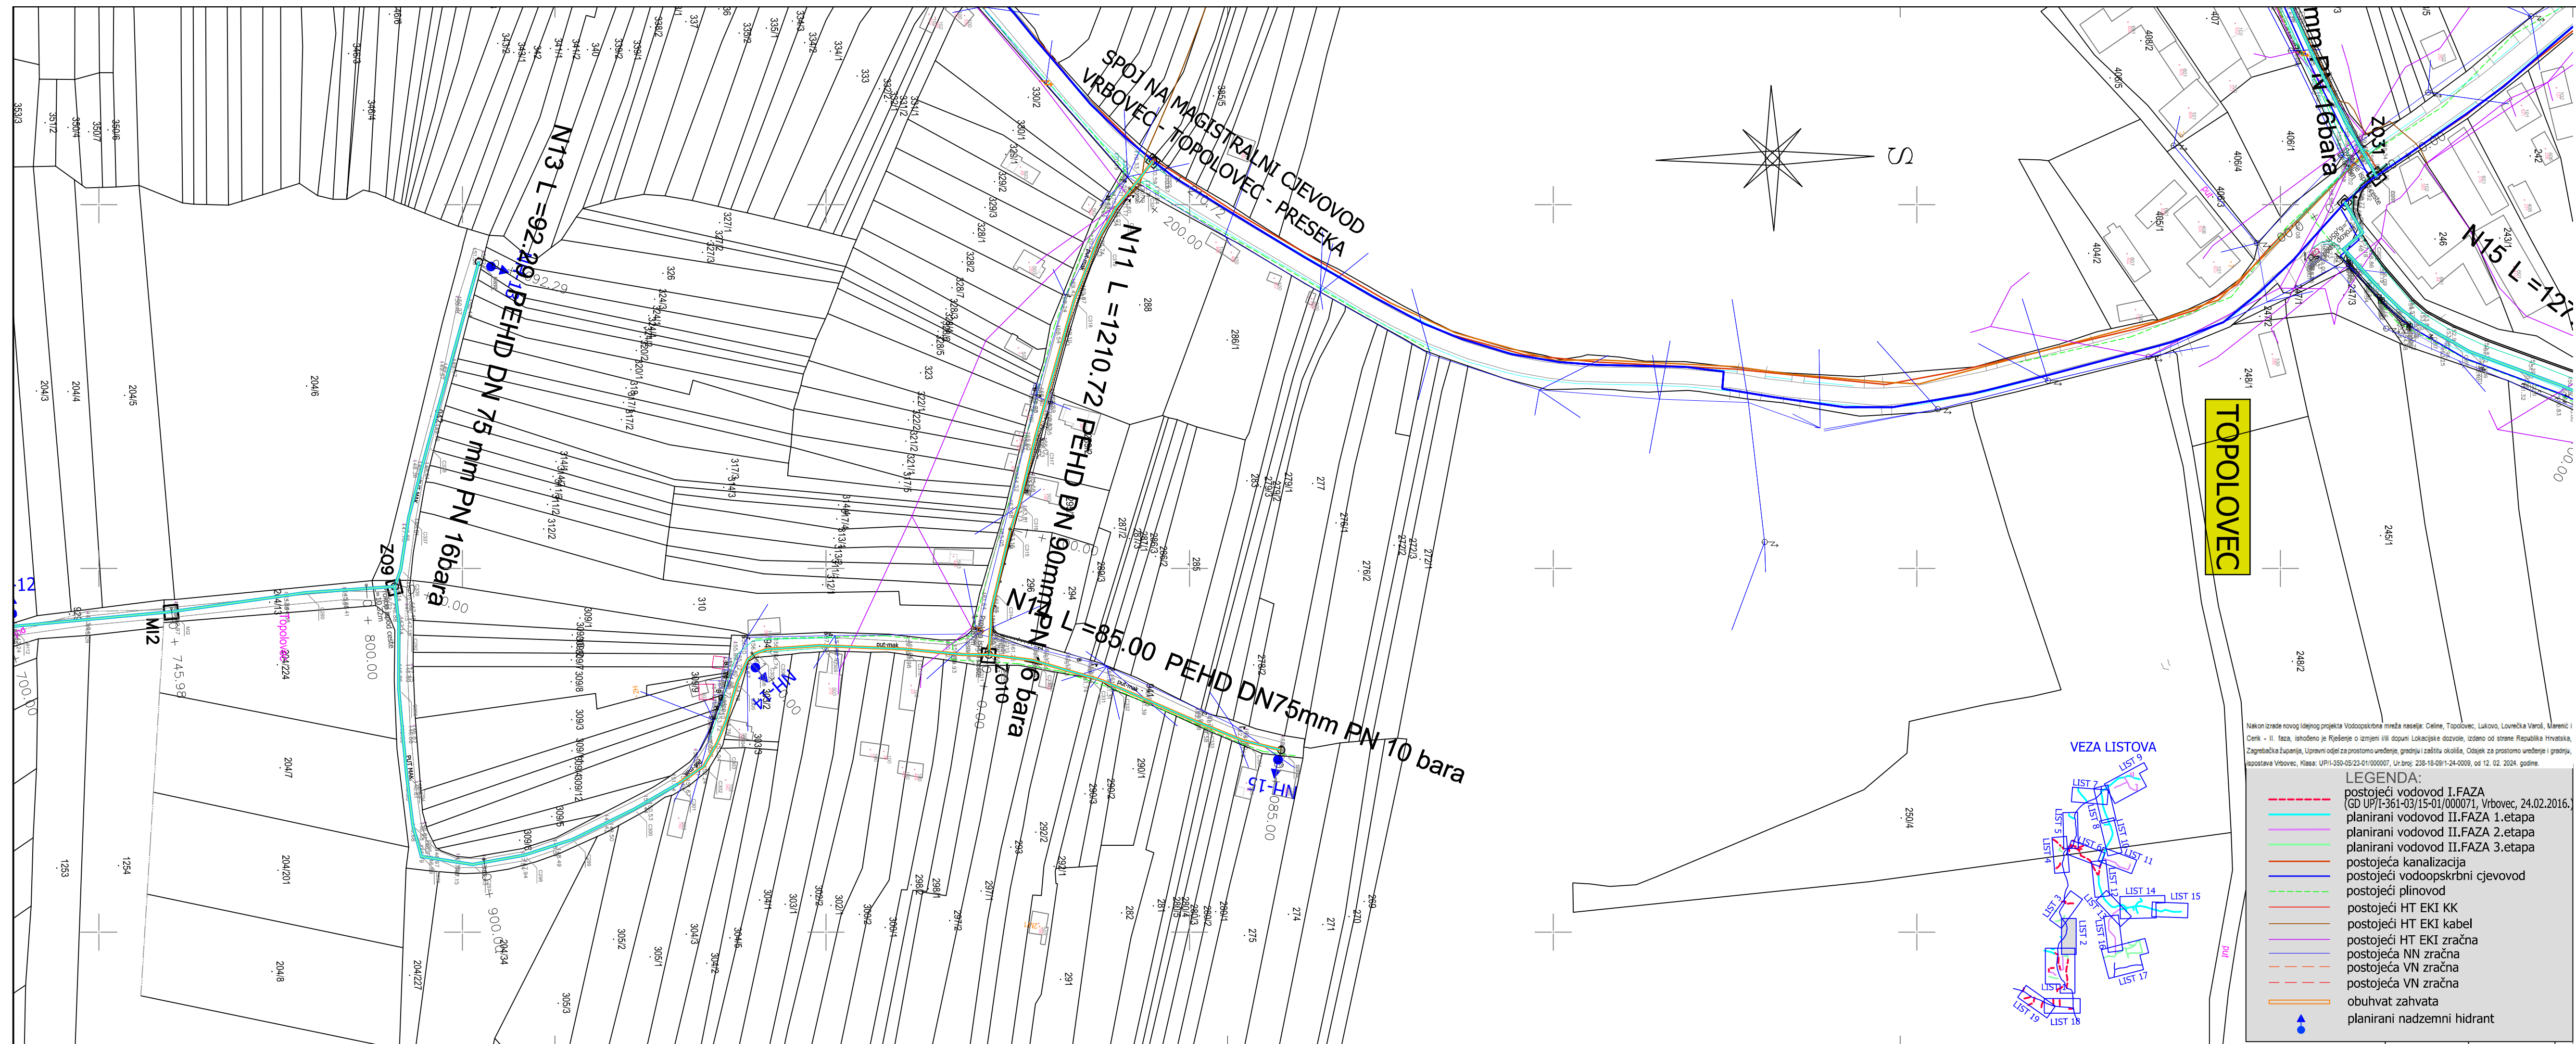




VODOOPSKRBNNA MREŽA
CELINE, TOPOLOVEC, LUKOVO
LOVREČKA VAROŠ, MARENIĆ, CERIK
II. FAZA
GLAVNI PROJEKT

4. izmjena					
3. izmjena					
2. izmjena					
1. izmjena					
Broj izmjene:	Opis izmjene:		Datum:	Potpis:	
AUTOR PROJEKTA:  Hidro - a d.o.o. za projektiranje i gradnje HR-10000 ZAGREB, Vrljička 24 tel: 01/3872-186, fax: 01/3881-660, e-mail: info@hidro-a.hr			INVESTITOR: Vodoopskrba i odvodnja zagrebačke Županije d.o.o. Vukomerečka cesta 89 10000 ZAGREB		
GRAĐEVINA: VODOOPSKRIBNA MREŽA NASELJA CELINE, TOPOLOVEC, LUKOVO, LOVREČKA VAROŠ, MARENIC, CERIK II. FAZA			Projektant: Srećko Čorbić, mag.ing.aed. HRVATSKA KOMORA INŽINJERA GRAĐEVINARSTVA Srećko Čorbić mag.ing.aedif. Ovlašteni inženjer građevinarstva G 4598 		
SADRŽAJ NACRTA: SITUACIJA CJEVOVODA NA KATASTARSKOM PLANU SA GEODETSKOM PODLOGOM NASELJA TOPOLOVEC			Projektant suradnik:		
Broj projekta:	Faza:	Datum:	Mjerilo:	Broj priloga:	
GP-174/24	GLAVNI PROJEKT	03/2024.	1:1000	13.3.3.	

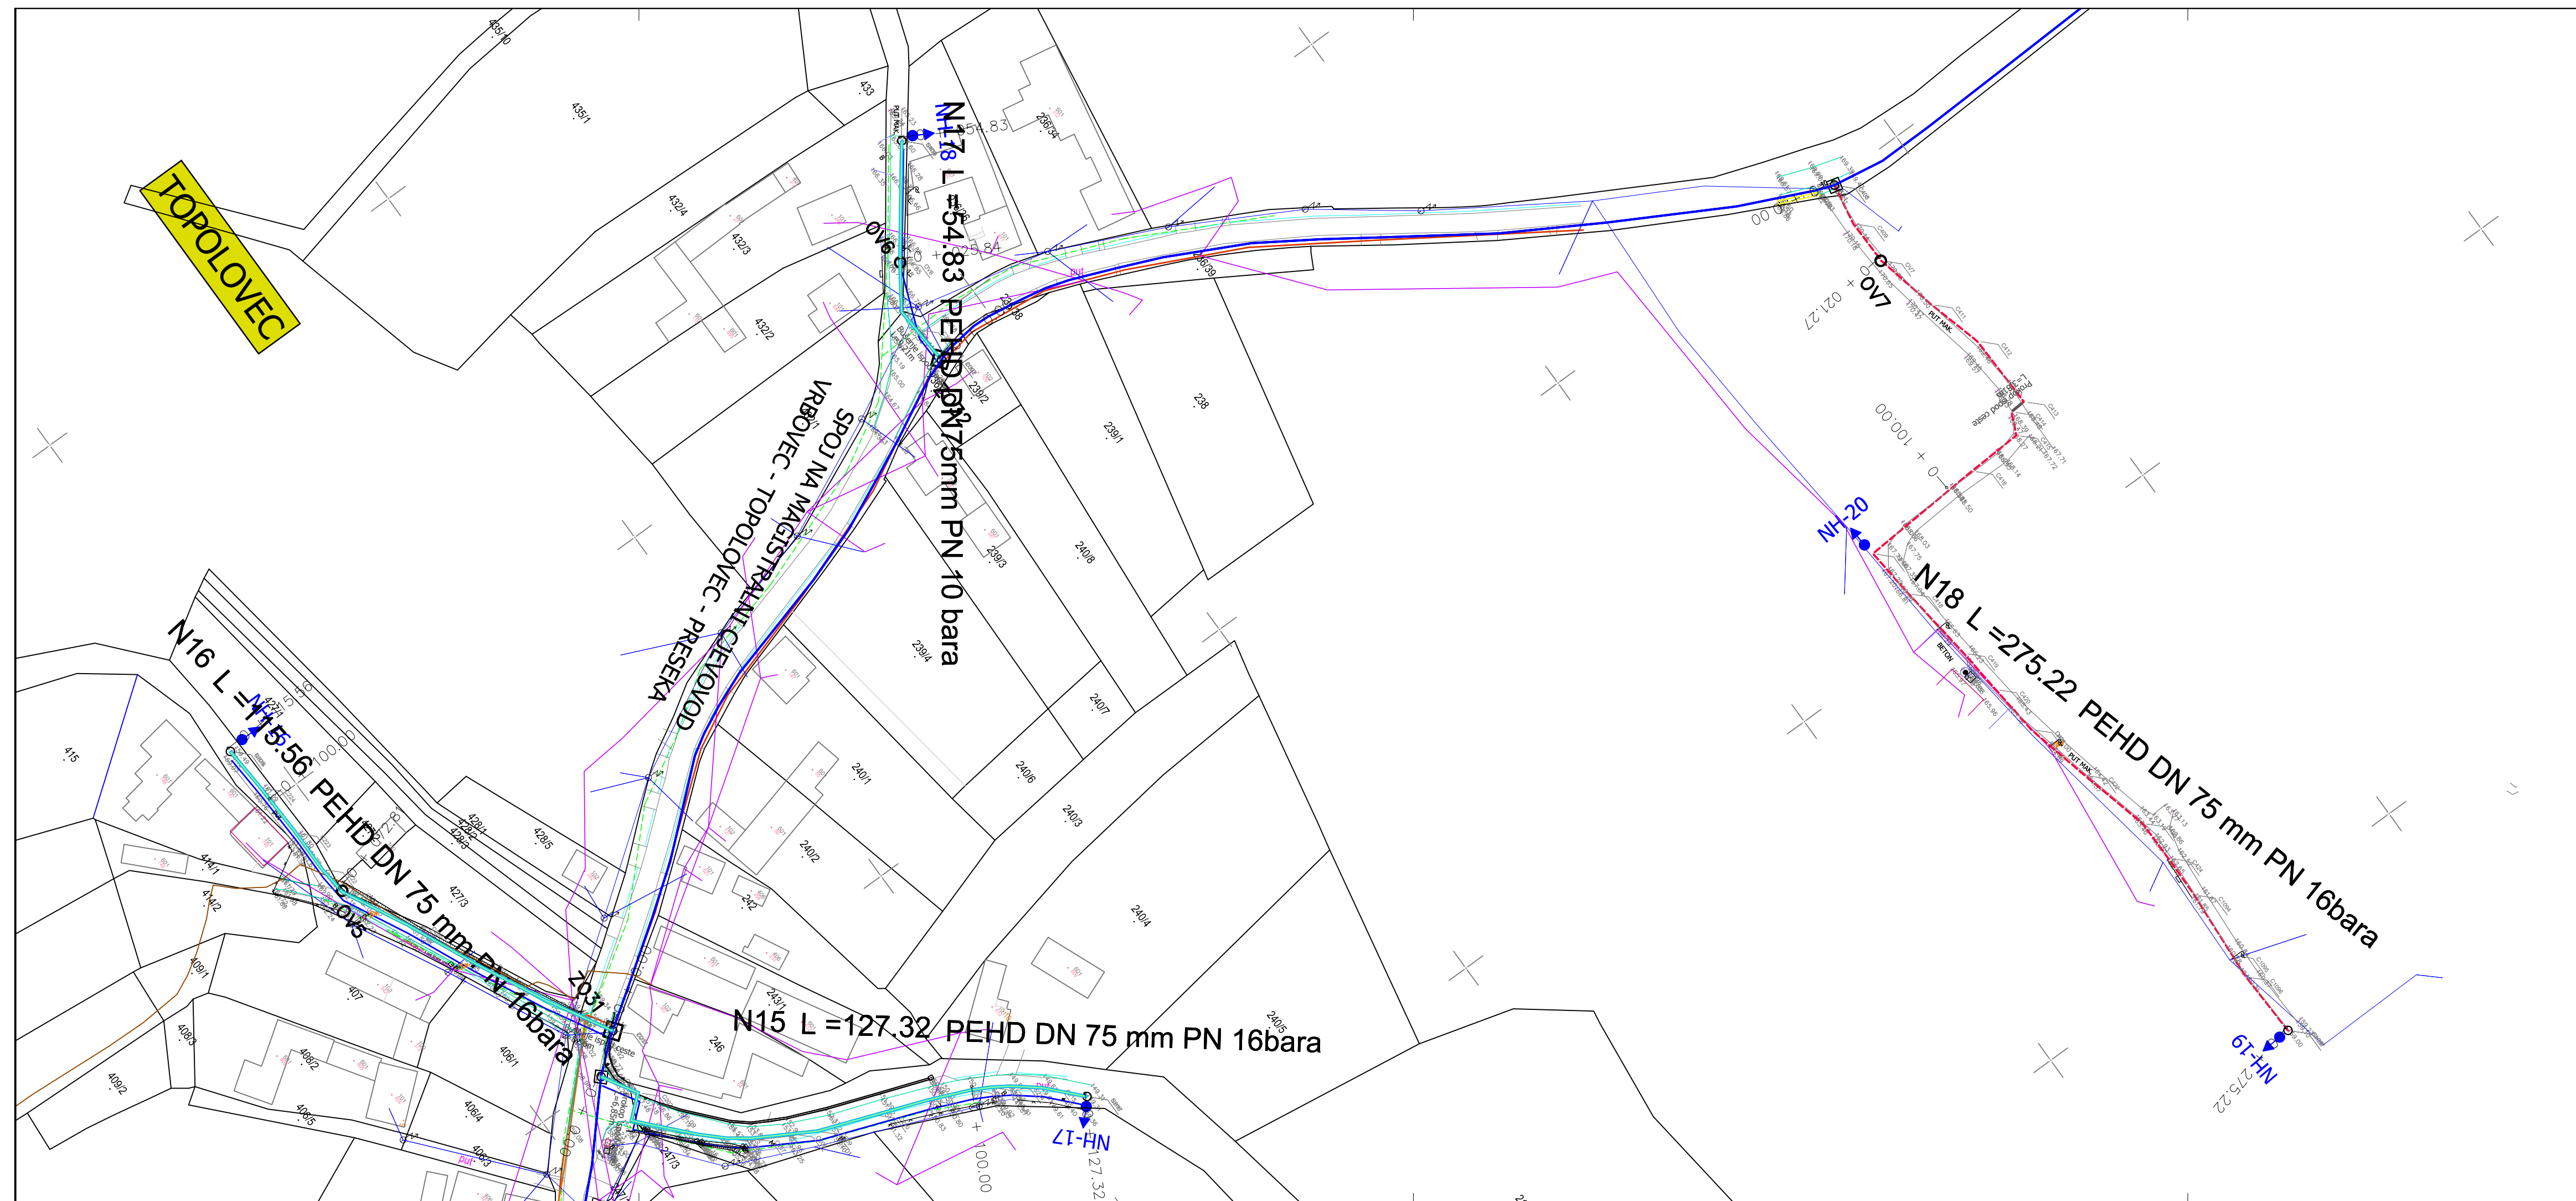


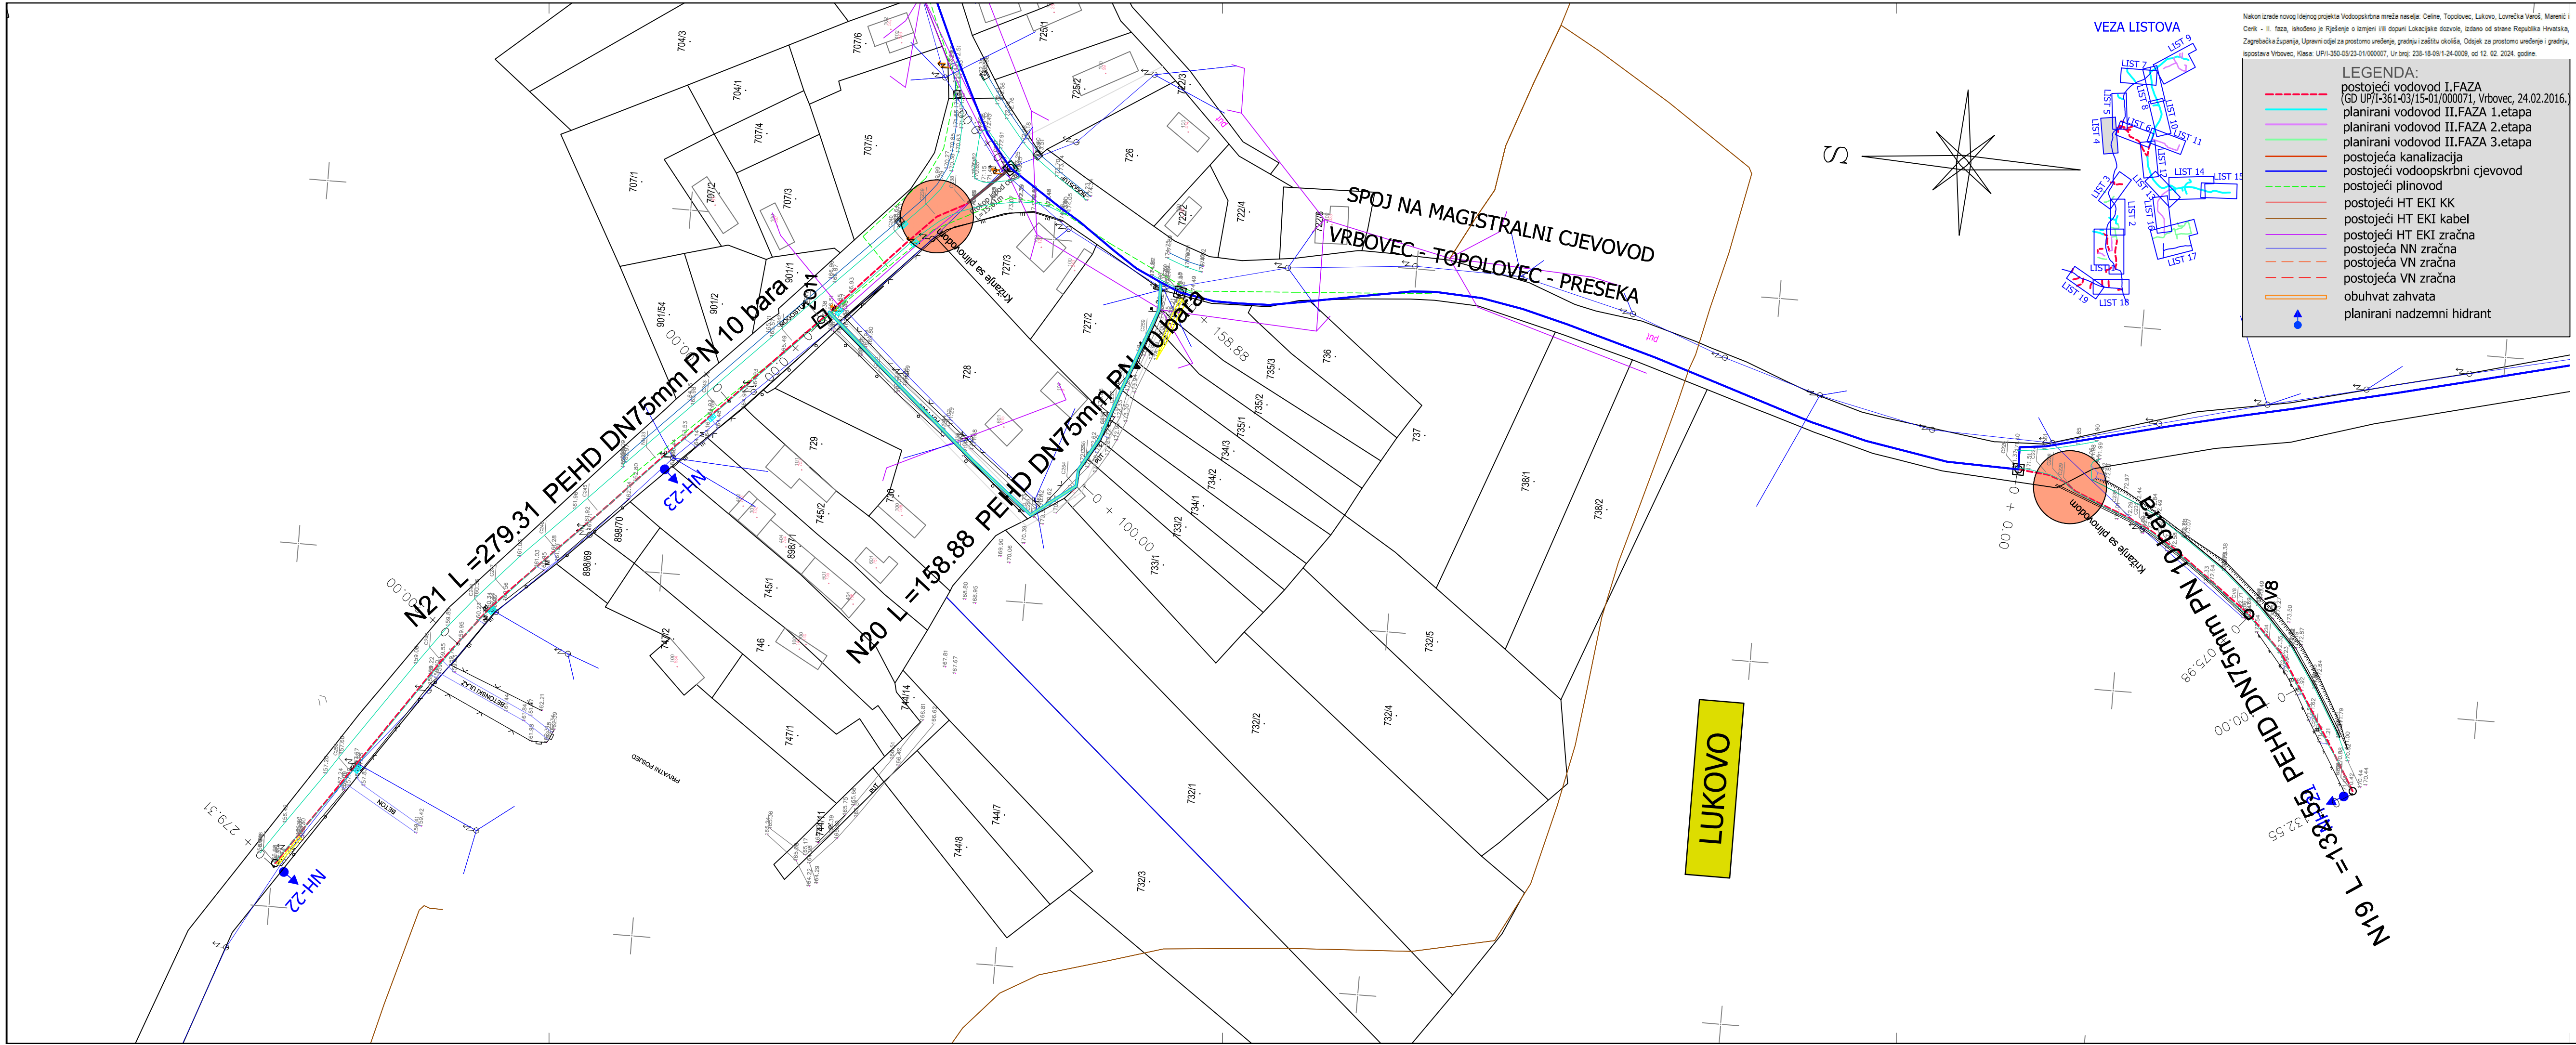


VRBOVEC

VODOOPSKRBNA MREŽA CELINE, TOPOLOVEC, LUKOVO LOVREČKA VAROŠ, MARENIĆ, CERIK II. FAZA GLAVNI PROJEKT

4. izmjena				
3. izmjena				
2. izmjena				
1. izmjena				
Broj izmjene:	Opis izmjene:	Datum:	Potpis:	
AUTOR PROJEKTA:  d.o.o. za projektiranje i gradnje HR-10000 ZAGREB, Vrljička 24 tel: 01/3872-186, fax: 01/3881-660, e-mail: info@hidro-a.hr		INVESTITOR: Vodoopskrba i odvodnja zagrebačke županije d.o.o. Vukomerečka cesta 89 10000 ZAGREB		
GRAĐEVINA: VODOOPSKRBNA MREŽA NASELJA CELINE, TOPOLOVEC, LUKOVO, LOVREČKA VAROŠ, MARENIĆ, CERIK II. FAZA		Projektant: Srećko Čorbić, mag.ing.aedif. HRVATSKA KOMORA INŽENJERSTVA GRAĐEVINARSTVA Srećko Čorbić mag. ing. aedif. Ovlašteni inženjer građevinarstva G 4598		
SADRŽAJ NACRTA:		Projektant suradnik:		
SITUACIJA CJEVOVODA NA KATASTARSKOM PLANU SA GEODETSKOM PODLOGOM NASELJA LUKOVO				
Broj projekta:	Faza:	Datum:	Mjerilo:	Broj priloga:
GP-174/24	GLAVNI PROJEKT	03/2024.	1:1000	13.3.4.

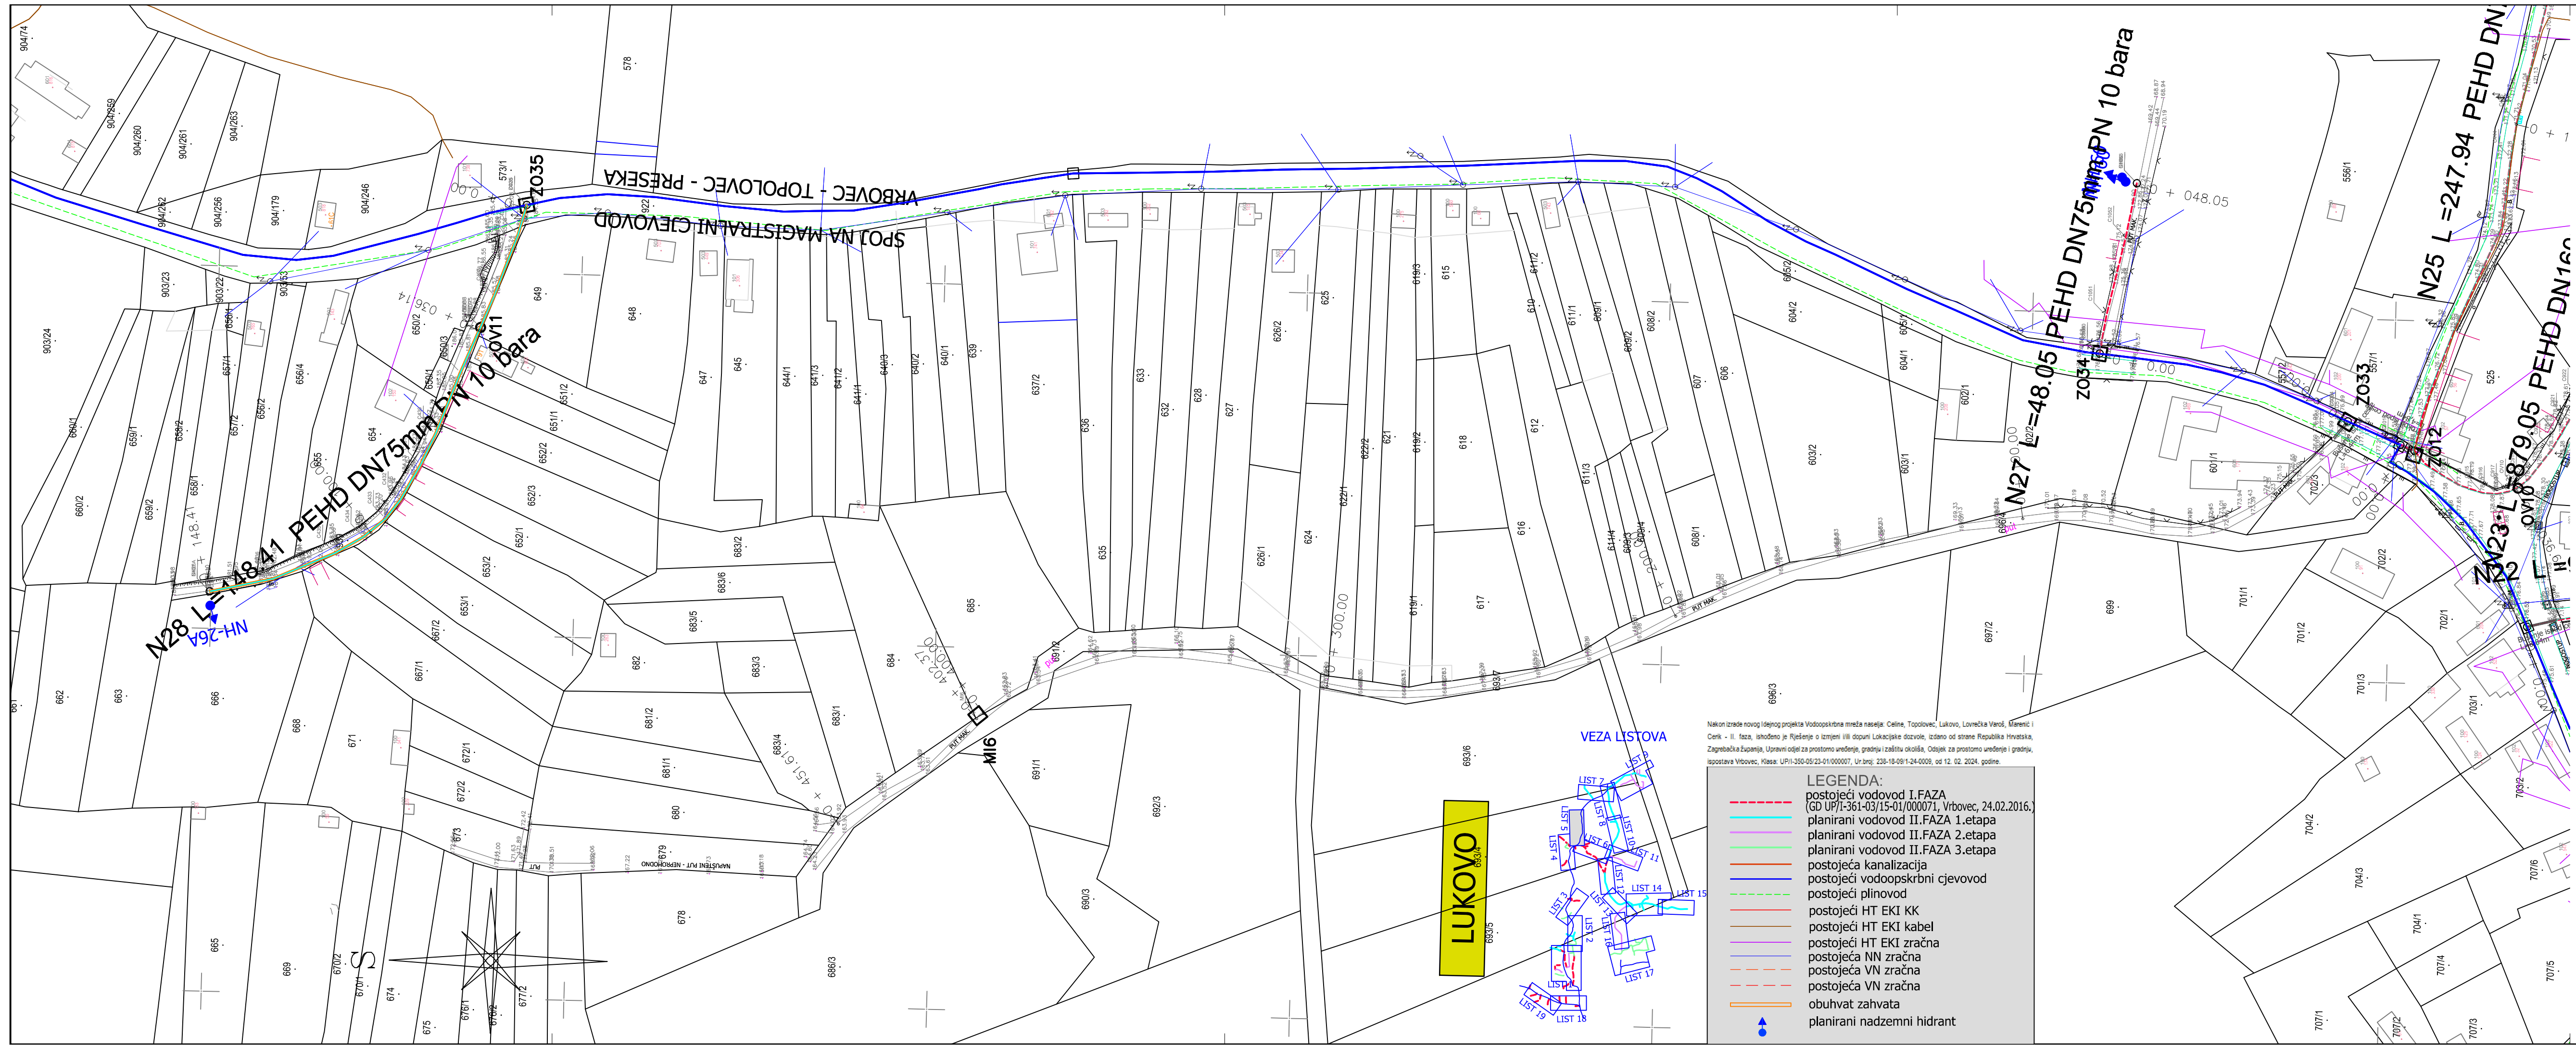

LUKOVO

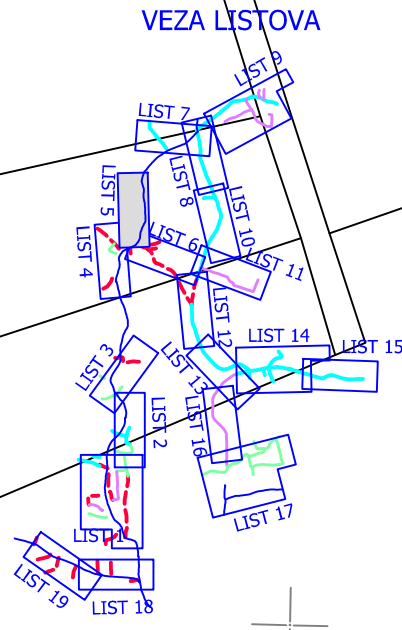

Nakon izrade novog idejnog projekta Vodoopskrbna mreža naselja: Celine, Topolovec, Lukovo, Lovrečka Varoš, Marenić i Cerik - II. faza, ishodišno je Rješenje o izmjeni VIII dopuni Lokacijske dozvole, izdano od strane Republike Hrvatske, Zagrebačka županija, Upravni odjel za prostorno uređenje, gradnju i zaštitu okoliša, Odsjek za prostorno uređenje i gradnju, Ispostava Vrbovec, Klasa: UPII-350-05/23-01/000007, Ur.broj: 238-18-09/1-24-0009, od 12. 02. 2024. godine.

LEGENDA:


- postojeći vodovod I.FAZA (GD UP/I-361-03/15-01/000071, Vrbovec, 24.02.2016.)
- planirani vodovod II.FAZA 1.etapa
- planirani vodovod II.FAZA 2.etapa
- planirani vodovod II.FAZA 3.etapa
- postojeća kanalizacija
- postojeći vodoopskrbni cjevovod
- postojeći plinovod
- postojeći HT EKI KK
- postojeći HT EKI kabel
- postojeći HT EKI zračna
- postojeća NN zračna
- postojeća VN zračna
- postojeća VN zračna
- obuhvat zahvata
- planirani nadzemni hidrant



VRBOVEC

VODOOPSKRBNA MREŽA CELINE, TOPOLOVEC, LUKOVO LOVREČKA VAROŠ, MARENIĆ, CERIK II. FAZA GLAVNI PROJEKT

4. izmjena				
3. izmjena				
2. izmjena				
1. izmjena				
Broj izmjene:	Opis izmjene:	Datum:	Potpis:	
AUTOR PROJEKTA:  d.o.o. za projektiranje i gradnje HR-10000 ZAGREB, Vrljička 24 tel: 01/3872-186, fax: 01/3881-660, e-mail: info@hidro-a.hr		INVESTITOR: Vodoopskrba i odvodnja zagrebačke županije d.o.o. Vukomerečka cesta 89 10000 ZAGREB		
GRAĐEVINA: VODOOPSKRBNA MREŽA NASELJA CELINE, TOPOLOVEC, LUKOVO, LOVREČKA VAROŠ, MARENIĆ, CERIK II. FAZA		Projektant: Srećko Čorbić, mag.ing.aedif. HRVATSKA KOMORA INŽENJERSTVA GRAĐEVINARSTVA Srećko Čorbić mag. ing. aedif. Ovlašteni inženjer građevinarstva G 4598		
SADRŽAJ NACRTA: SITUACIJA CJEVOVODA NA KATASTARSKOM PLANU SA GEODETSKOM PODLOGOM NASELJA LUKOVO		Projektant suradnik:		
Broj projekta:	Faza:	Datum:	Mjerilo:	Broj priloga:
GP-174/24	GLAVNI PROJEKT	03/2024.	1:1000	13.3.5.

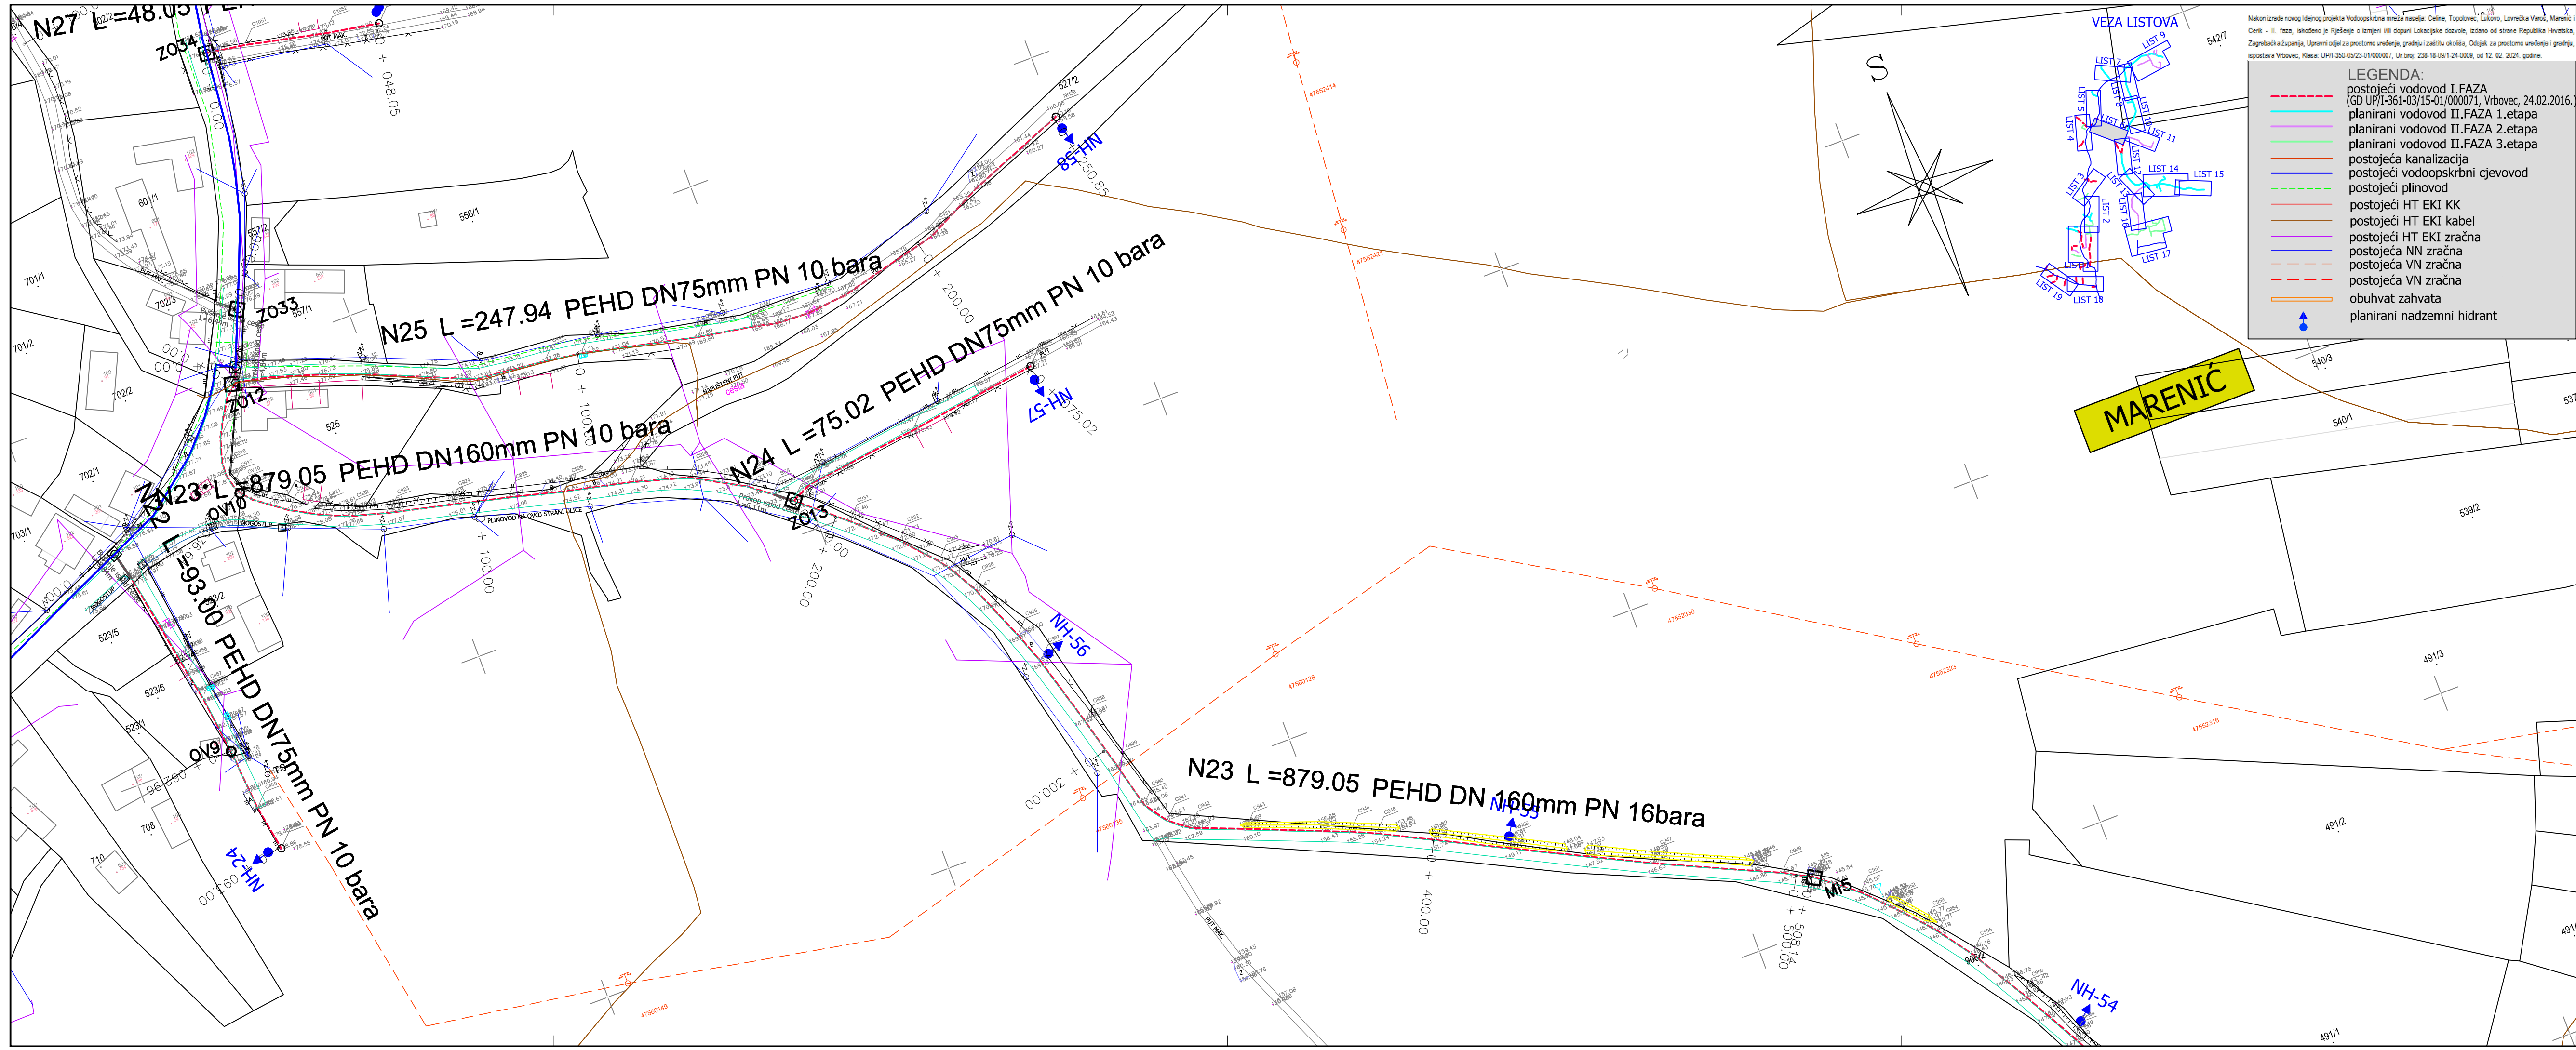

VRBOVEC

VODOOPSKRBNNA MREŽA CELINE, TOPOLOVEC, LUKOVO LOVREČKA VAROŠ, MARENIĆ, CERIK II. FAZA GLAVNI PROJEKT

4. izmjena				
3. izmjena				
2. izmjena				
1. izmjena				
Broj izmjene:	Opis izmjene:	Datum:	Potpis:	
AUTOR PROJEKTA:  d.o.o. za projektiranje i građenje HR-10000 ZAGREB, Vrljička 24 tel: 01/3872-186, fax: 01/3881-660, e-mail: info@hidro-a.hr		INVESTITOR: Vodoopskrba i odvodnja zagrebačke županije d.o.o. Vukomerečka cesta 89 10000 ZAGREB		
GRAĐEVINA: VODOOPSKRBNNA MREŽA NASELJA CELINE, TOPOLOVEC, LUKOVO, LOVREČKA VAROŠ, MARENIĆ, CERIK II. FAZA		Projektant: Srećko Čorbić, mag.ing.aedif. HRVATSKA KOMORA INŽENJERSTVA GRAĐEVINARSTVA Srećko Čorbić mag. ing. aedif. Ovlašten inženjer građevinarstva G 4598		
SADRŽAJ NACRTA: SITUACIJA CJEVOVODA NA KATASTARSKOM PLANU SA GEODETSKOM PODLOGOM NASELJA LUKOVO		Projektant suradnik:		
Broj projekta:	Faza:	Datum:	Mjerilo:	Broj priloga:
GP-174/24	GLAVNI PROJEKT	03/2024.	1:1000	13.3.6.

