



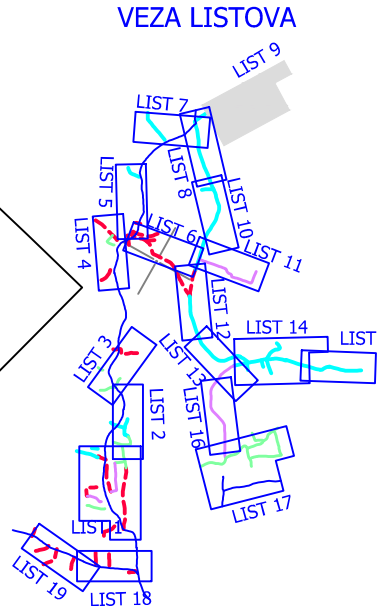

4. izmjena					
3. izmjena					
2. izmjena					
1. izmjena					
Broj izmjene:	Opis izmjene:		Datum:	Potpis:	
AUTOR PROJEKTA:  Hidro - a d.o.o. za projektiranje i gradnje HR-10000 ZAGREB, Vrljička 24 tel: 01/3872-186, fax: 01/3881-660, e-mail: info@hidro-a.hr			INVESTITOR: Vodoopskrba i odvodnja zagrebačke Županije d.o.o. Vukomerečka cesta 89 10000 ZAGREB		
GRAĐEVINA: VODOOPSKRIBNA MREŽA NASELJA CELINE, TOPOLOVEC, LUKOVO, LOVREČKA VAROŠ, MARENIC, CERIK II. FAZA			Projektant: Srećko Čorbić, mag.ing.aedif. HRVATSKA KOMORA INŽENJERA GRAĐEVINARSTVA  Srećko Čorbić mag.ing. aedif. Ovlašteni inženjer građevinarstva G 4598		
SADRŽAJ NACRTA: SITUACIJA CJEVOVODA NA KATASTARSKOM PLANU SA GEODETSKOM PODLOGOM NASELJE CERIK			Projektant suradnik:		
Broj projekta:	Faza:	Datum:	Mjerilo:	Broj priloga:	
GP-174/24	GLAVNI PROJEKT	03/2024.	1:1000	13.3.8.	

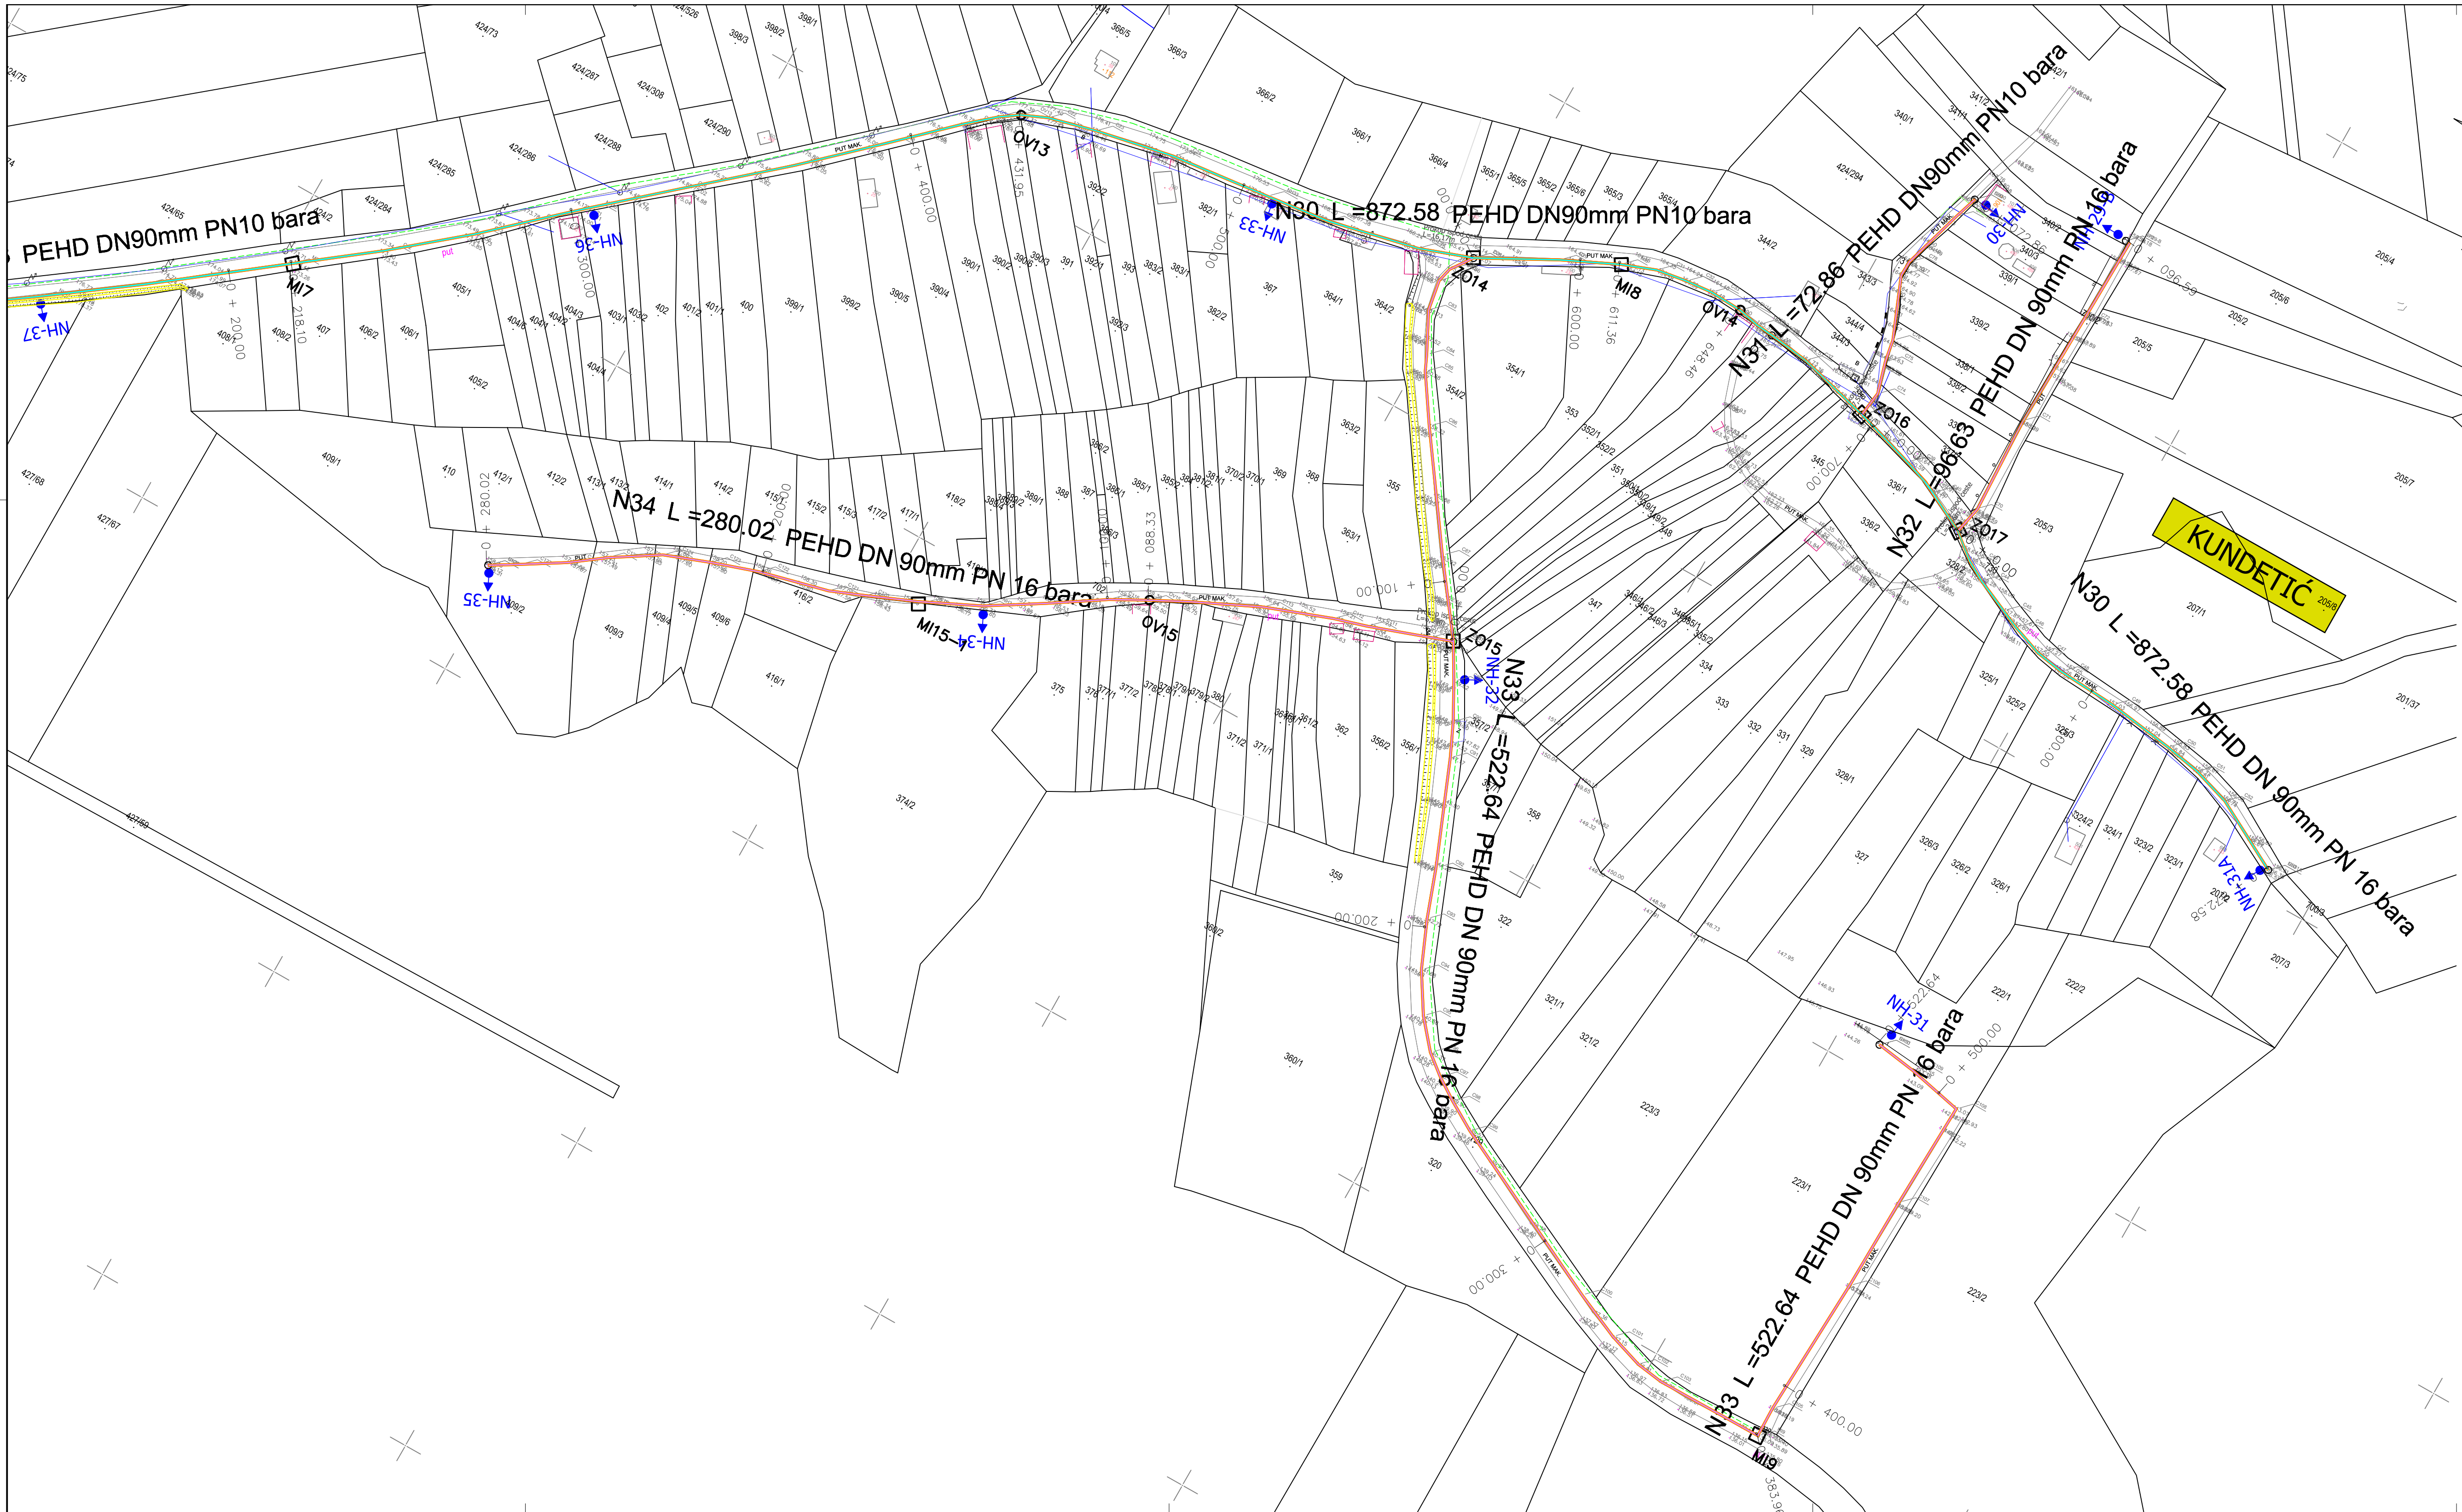

Nakon izrade ovog listnog projekta Vodoopskrbna mreža naselja: Celine, Topolovec, Lukovo, Lovrečka Varoš, Marenić, Cerik - II. faza, isklođeno je riječenje o izmjeni ili dopuni Lokacijske dozvole, izdano od strane Republike Hrvatske, Zagrebačka županija, Upravni odjel za prostorno uređenje, gradnju i zaštitu okoliša, Odsjek za prostorno uređenje i gradnju, isporuka Vrbovec, Rabe UPI-350-05-25-01000007, Ur broj: 230-16-081-24-2020, od 12. 02. 2024. godine.

LEGENDA:


- postojeći vodovod I.FAZA
- planirani vodovod II.FAZA 1.etapa
- planirani vodovod II.FAZA 2.etapa
- planirani vodovod II.FAZA 3.etapa
- postojeća kanalizacija
- postojeći vodoopskrbni cjevovod
- postojeći plinovod
- postojeći HT EKI KK
- postojeći HT EKI kabel
- postojeći HT EKI zračna
- postojeća NN zračna
- postojeća VN zračna
- obuhvat zahvata
- planirani nadzemni hidrant



VRBOVEC

VODOOPSKRBNA MREŽA CELINE, TOPOLOVEC, LUKOVO LOVREČKA VAROŠ, MARENIĆ, CERIK II. FAZA GLAVNI PROJEKT


4. izmjena			
3. izmjena			
2. izmjena			
1. izmjena			
Broj izmjene:	Opis izmjene:	Datum:	Polpis:
AUTOR PROJEKTA:		INVESTITOR:	
 d.o.o. za projektiranje i gradnju HR-10000 ZAGREB, Vrljička 24 tel: 01/3872-186, fax: 01/3881-660, e-mail: info@hidro-a.hr		Vodoopskrba i odvodnja zagrebačke županije d.o.o. Vukomerečka cesta 89 10000 ZAGREB	
GRAĐEVINA:		Projektant: Srećko Čorbić, mag.ing.aedif www.srecko-corbic.hr Srećko Čorbić mag.ing.aedif. Ovlašten inženjer građevinarstva G 4598	
SADRŽAJ NACRTA:		Projektant suradnik:	
SITUACIJA CJEVOVODA NA KATASTARSKOM PLANU SA GEODETSKOM PODLOGOM NASELJE CERIK			
Broj projekta:	Faza:	Datum:	Mjerilo:
GP-174/24	GLAVNI PROJEKT	03/2024.	1:1000
			Broj priloga:
			13.3.9.

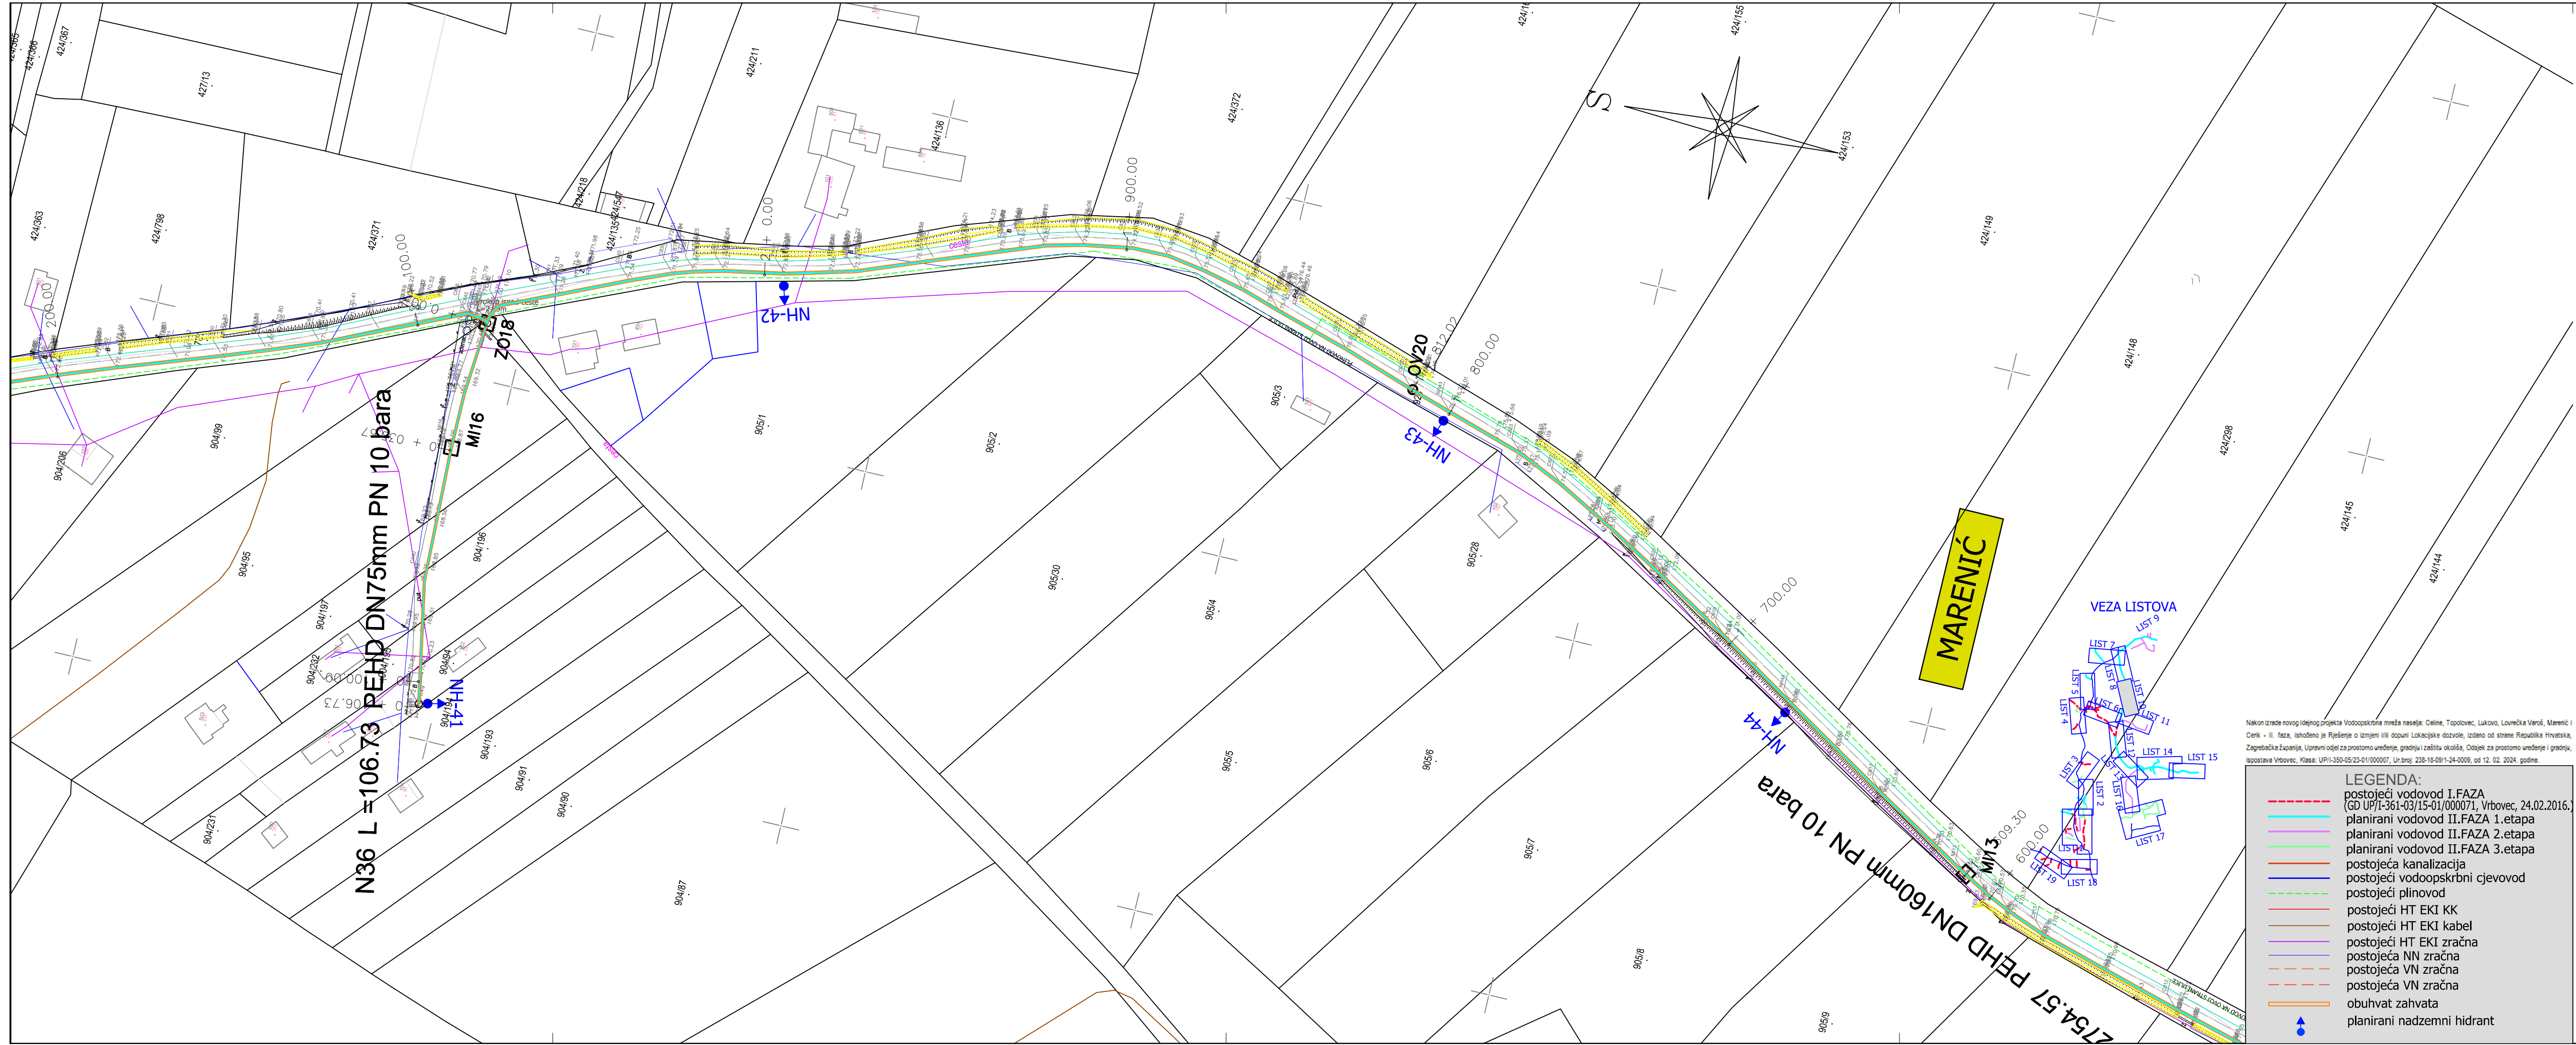

VRBOVEC

VODOOPSKRBNNA MREŽA CELINE, TOPOLOVEC, LUKOVO LOVREČKA VAROŠ, MARENIĆ, CERIK II. FAZA GLAVNI PROJEKT

4. izmjena				
3. izmjena				
2. izmjena				
1. izmjena				
Broj izmjene:	Opis izmjene:	Datum:	Potpis:	
AUTOR PROJEKTA:		INVESTITOR:		
 d.o.o. za projektiranje i gradnje HR-10000 ZAGREB, Vrljička 24 tel: 01/3872-186, fax: 01/3881-660, e-mail: info@hidro-a.hr		Vodoopskrba i odvodnja zagrebačke županije d.o.o. Vukomerečka cesta 89 10000 ZAGREB		
GRAĐEVINA:		Projektant: Srećko Čorbić, mag.ing.aedif. HRVATSKA KOMORA INŽENJERA GRAĐEVINARSTVA Srećko Čorbić mag. ing. aedif. Ovlašteni inženjer građevinarstva G 4598		
SADRŽAJ NACRTA:		Projektant suradnik:		
SITUACIJA CJEVOVODA NA KATASTARSKOM PLANU SA GEODETSKOM PODLOGOM NASELJE MARENIĆ				
Broj projekta:	Faza:	Datum:	Mjerilo:	Broj priloga:
GP-174/24	GLAVNI PROJEKT	03/2024.	1:1000	13.3.10.

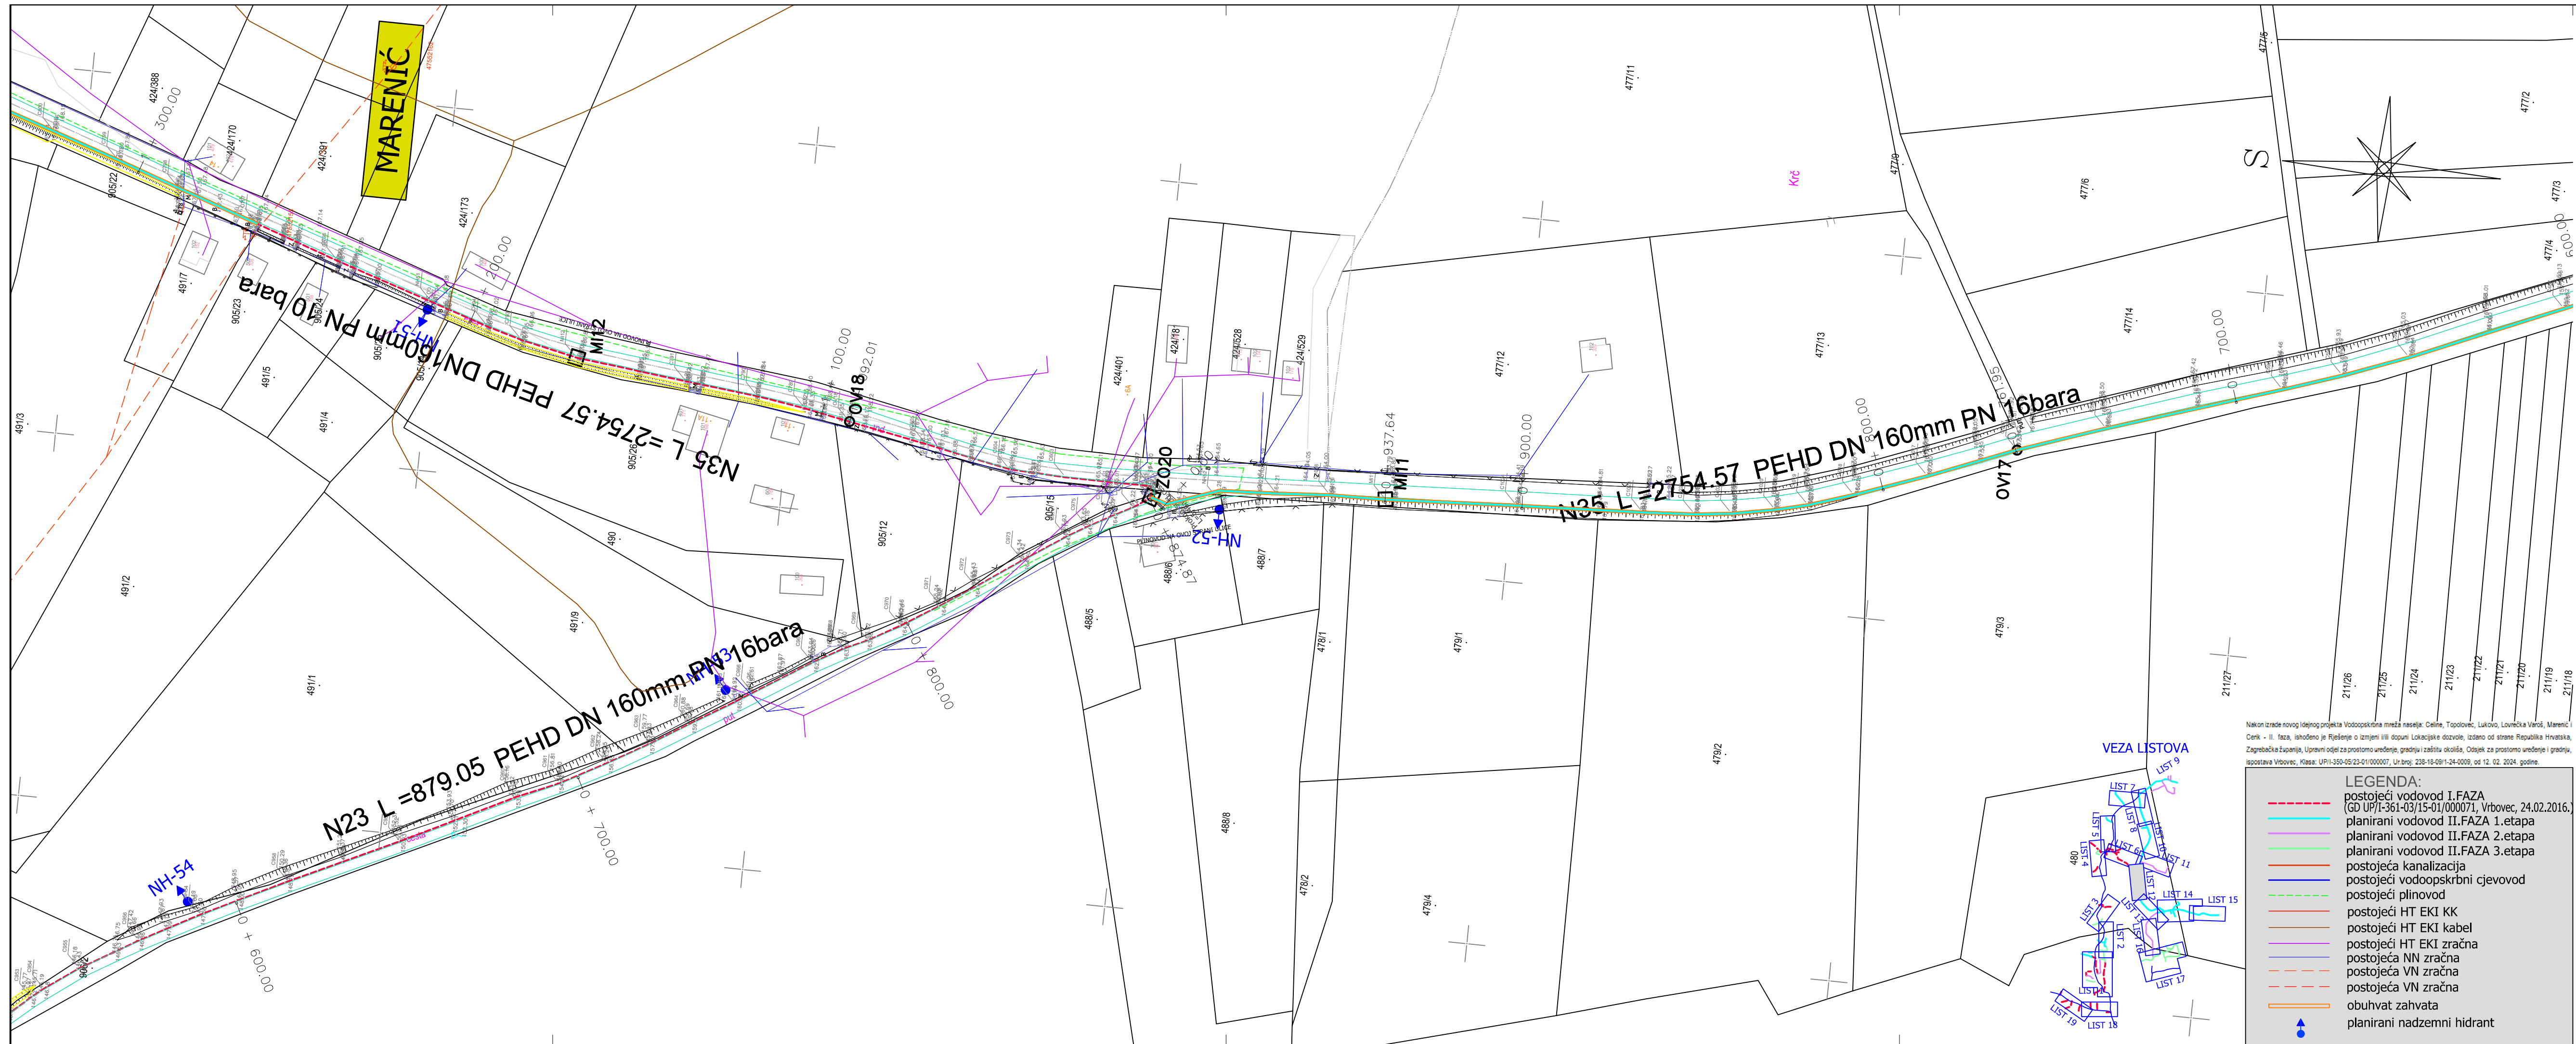

VRBOVEC


VODOOPSKRBNA MREŽA CELINE, TOPOLOVEC, LUKOVO LOVREČKA VAROŠ, MARENIĆ, CERIK II. FAZA GLAVNI PROJEKT


4. izmjena				
3. izmjena				
2. izmjena				
1. izmjena				
Broj izmjene:	Opis izmjene:	Datum:	Potpis:	
AUTOR PROJEKTA:		INVESTITOR:		
 d.o.o. za projektiranje i gradnju HR-10000 ZAGREB, Vrljička 24 tel: 01/3872-186, fax: 01/3881-660, e-mail: info@hidro-a.hr		Vodoopskrba i odvodnja zagrebačke županije d.o.o. Vukomerečka cesta 89 10000 ZAGREB		
GRAĐEVINA:		Projektant: Srećko Čorbić, mag.ing.aedif		
VODOOPSKRBNA MREŽA NASELJA CELINE, TOPOLOVEC, LUKOVO, LOVREČKA VAROŠ, MARENIĆ, CERIK II. FAZA		HRVATSKA KOMORA INŽENJERSTVA Srećko Čorbić mag. ing. aedif. Ovlašteni inženjer građevinarstva G 4598		
SADRŽAJ NACRTA:		Projektant suradnik:		
SITUACIJA CJEVOVODA NA KATASTARSKOM PLANU SA GEODETSKOM PODLOGOM NASELJE MARENIĆ				
Broj projekta:	Faza:	Datum:	Mjerilo:	Broj priloga:
GP-174/24	GLAVNI PROJEKT	03/2024.	1:1000	13.3.12.



VODOOPSKRBNNA MREŽA
CELINE, TOPOLOVEC, LUKOVO
LOVREČKA VAROŠ, MARENIĆ, CERIK
II. FAZA
GLAVNI PROJEKT

4. izmjena					
3. izmjena					
2. izmjena					
1. izmjena					
Broj izmjene:	Opis izmjene:		Datum:	Potpis:	
AUTOR PROJEKTA:  tel: 01/3872-186, fax: 01/3881-660, e-mail: info@hidro-a.hr			INVESTITOR: Vodoopskrba i odvodnja zagrebačke Županije d.o.o. Vukomerečka cesta 89 10000 ZAGREB		
GRAĐEVINA: VODOOPSKRIBNA MREŽA NASELJA CELINE, TOPOLOVEC, LUKOVO, LOVREČKA VAROŠ, MARENIĆ, CERIK II. FAZA			Projektant: Srećko Čorbić, mag.ing.aed HRVATSKA KOMORA INŽENJERA GRAĐEVINARSTVA Srećko Čorbić mag. ing. aedif. Ovlašteni inženjer građevinarstva  G 4598		
SADRŽAJ NACRTA: SITUACIJA CJEVOVODA NA KATASTARSKOM PLANU SA GEODETSKOM PODLOGOM NASELJE LOVREČKA VAROŠ			Projektant suradnik:		
Broj projekta:	Faza:	Datum:	Mjerilo:	Broj priloga:	
GP-174/24	GLAVNI PROJEKT	03/2024.	1:1000	13.3.13.	

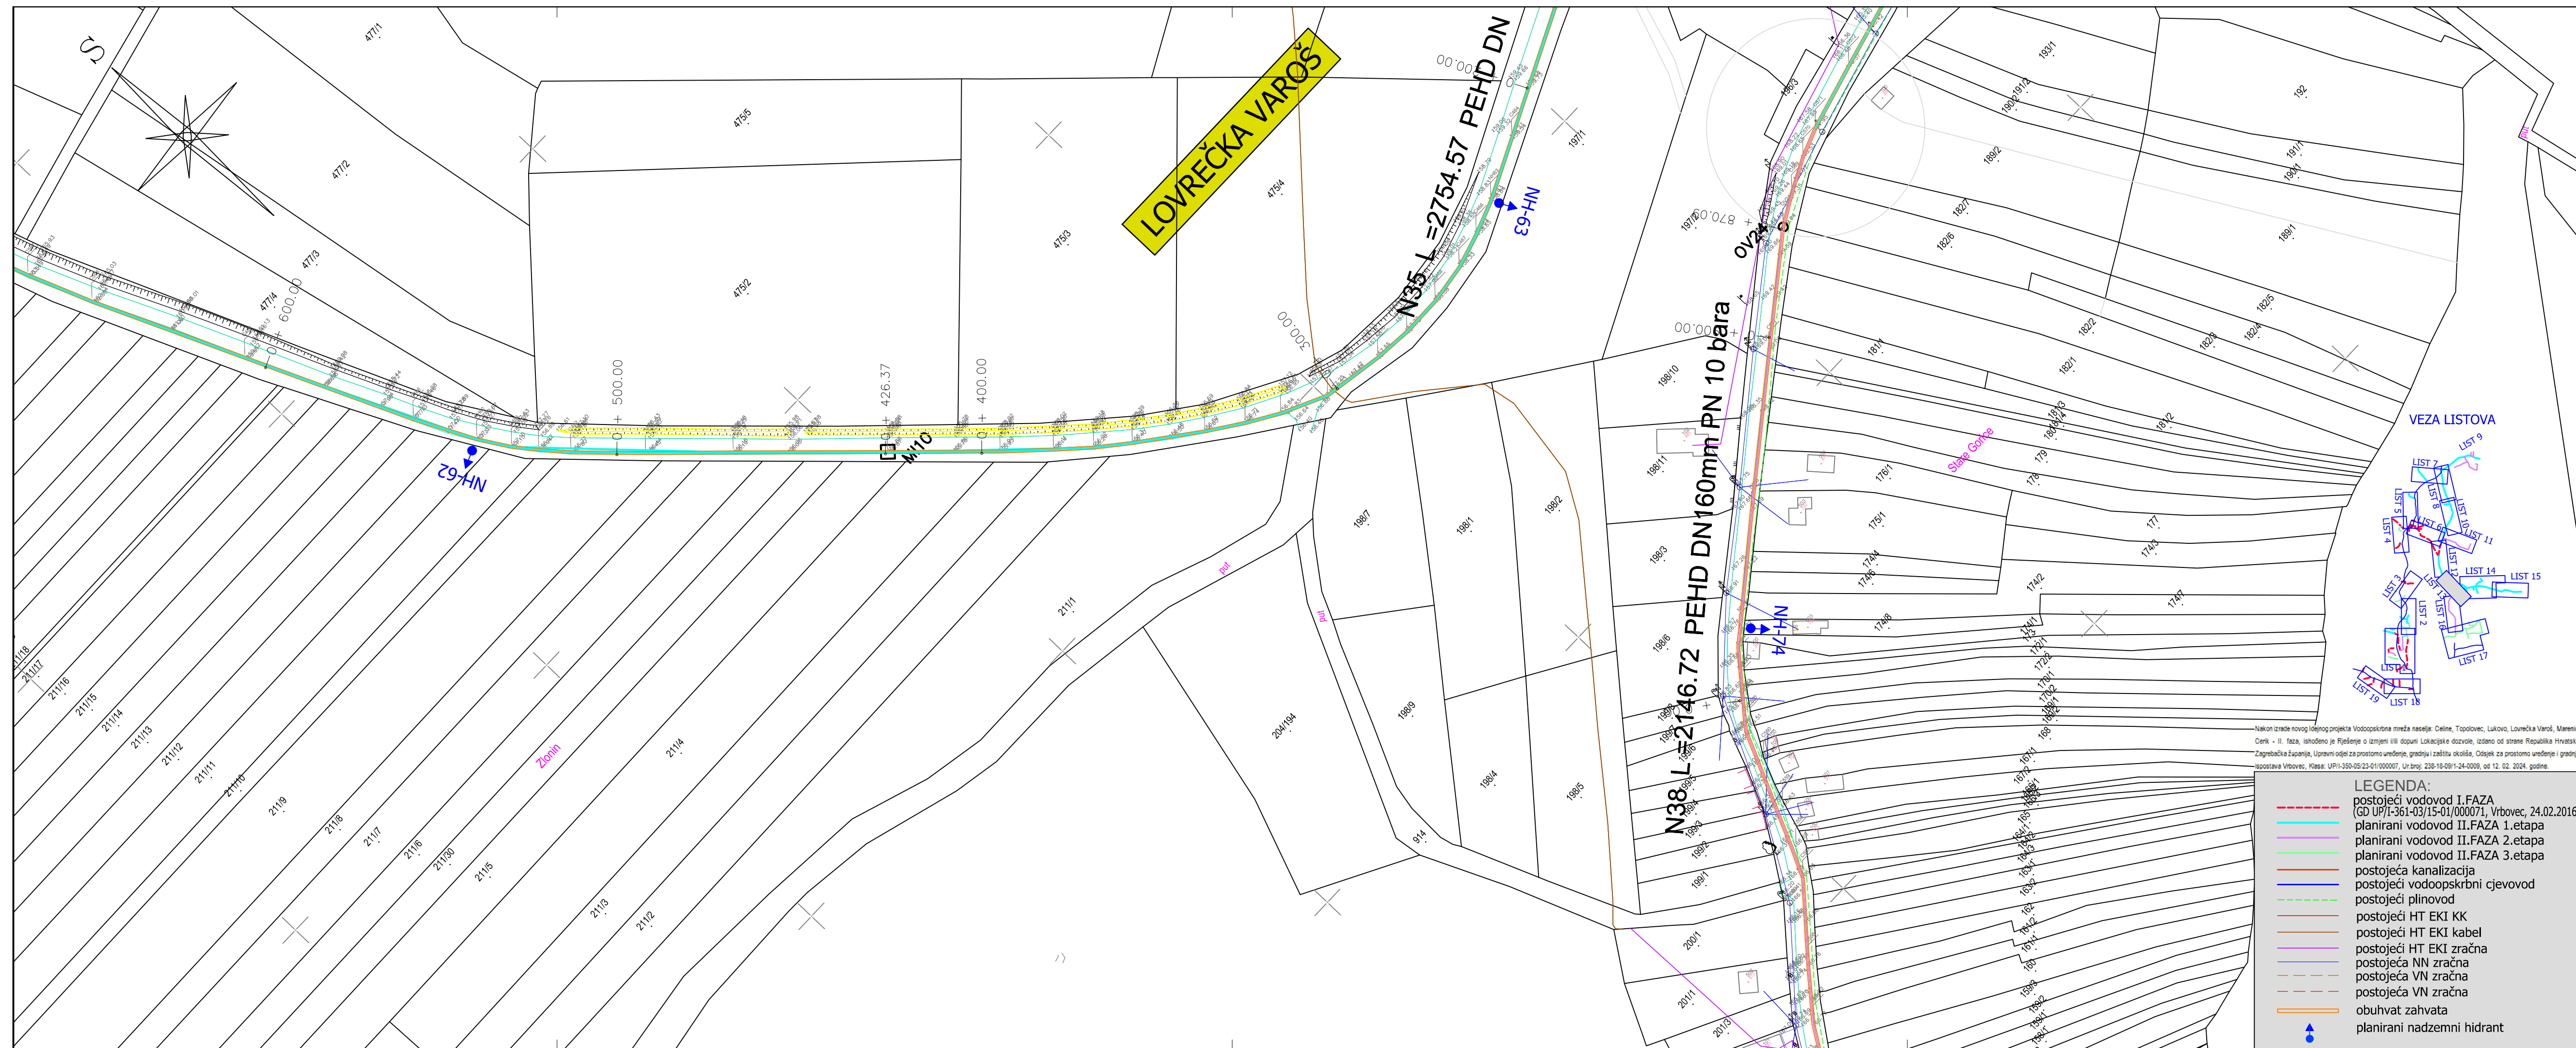

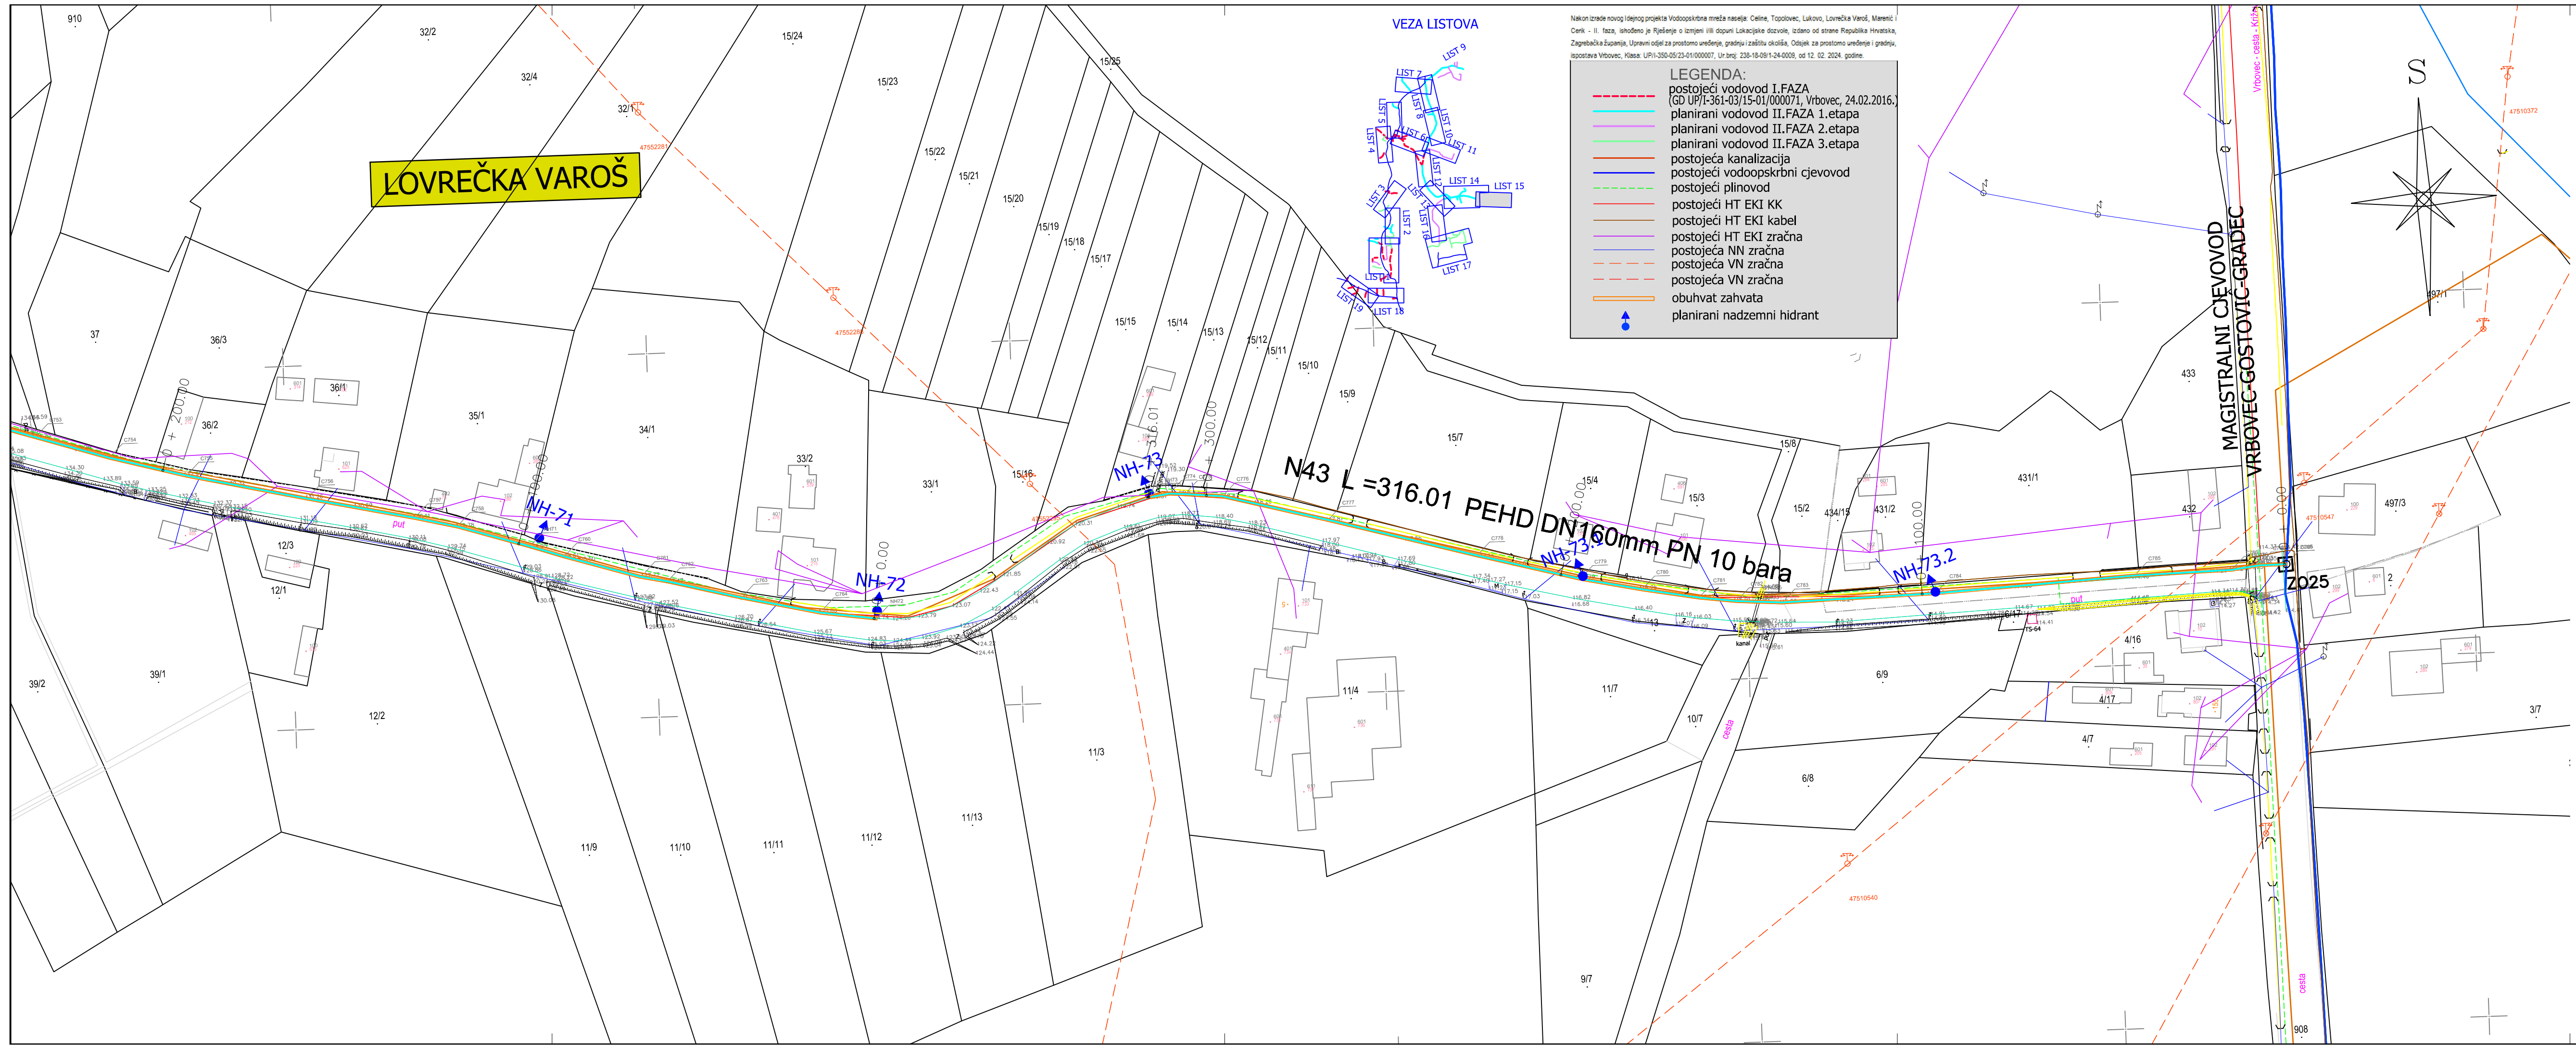

Nakon izrade novog projekta Vodoopskrbna mreža naselja: Celine, Topolovec, Lukovo, Lovrečka Varoš, Marenjić, Cerik - II. faza, istodeno je Rješenje o izmjeni VIII dopuni Lokacijske dozvole, izdano od strane Republike Hrvatske, Zagrebačka županija, Upravni odjel za prostorno uređenje, gradnju i zaštitu okoliša, Odsjek za prostorno uređenje i gradnju, ispostava Vrbovec, Klasa: UPI-350-05/23-01/000071, Ur.broj: 230-18-09/1-24-0009, od 12. 02. 2024. godine.

LEGENDA:


- postojeći vodovod I.FAZA (GD UP/I-361-03/15-01/000071, Vrbovec, 24.02.2016.)
- planirani vodovod II.FAZA 1.etapa
- planirani vodovod II.FAZA 2.etapa
- planirani vodovod II.FAZA 3.etapa
- postojeća kanalizacija
- postojeći vodoopskrbni cjevovod
- postojeći plinovod
- postojeći HT EKI KK
- postojeći HT EKI kabel
- postojeći HT EKI zračna
- postojeća NN zračna
- postojeća VN zračna
- postojeća VN zračna
- obuhvat zahvata
- planirani nadzemni hidrant



VRBOVEC

VODOOPSKRBNA MREŽA CELINE, TOPOLOVEC, LUKOVO LOVREČKA VAROŠ, MARENIĆ, CERIK II. FAZA GLAVNI PROJEKT

4. izmjena				
3. izmjena				
2. izmjena				
1. izmjena				
Broj izmjene:	Opis izmjene:	Datum:	Potpis:	
AUTOR PROJEKTA:		INVESTITOR:		
 Hidro-A d.o.o. za projektiranje i gradnje HR-10000 ZAGREB, Vrljička 24 tel: 01/3872-186, fax: 01/3881-660, e-mail: info@hidro-a.hr		Vodoopskrba i odvodnja zagrebačke županije d.o.o. Vukomerečka cesta 89 10000 ZAGREB		
GRAĐEVINA:		Projektant: Srećko Čorbić, mag.ing.aedif. HRVATSKA KOMORA INŽENJERSTVA GRAĐEVINARSTVA Srećko Čorbić mag. ing. aedif. Ovlašteni inženjer građevinarstva G 4598		
SADRŽAJ NACRTA:		Projektant suradnik:		
SITUACIJA CJEVOVODA NA KATASTARSKOM PLANU SA GEODETSKOM PODLOGOM NASELJE LOVREČKA VAROŠ				
Broj projekta:	Faza:	Datum:	Mjerilo:	Broj priloga:
GP-174/24	GLAVNI PROJEKT	03/2024.	1:1000	13.3.15.

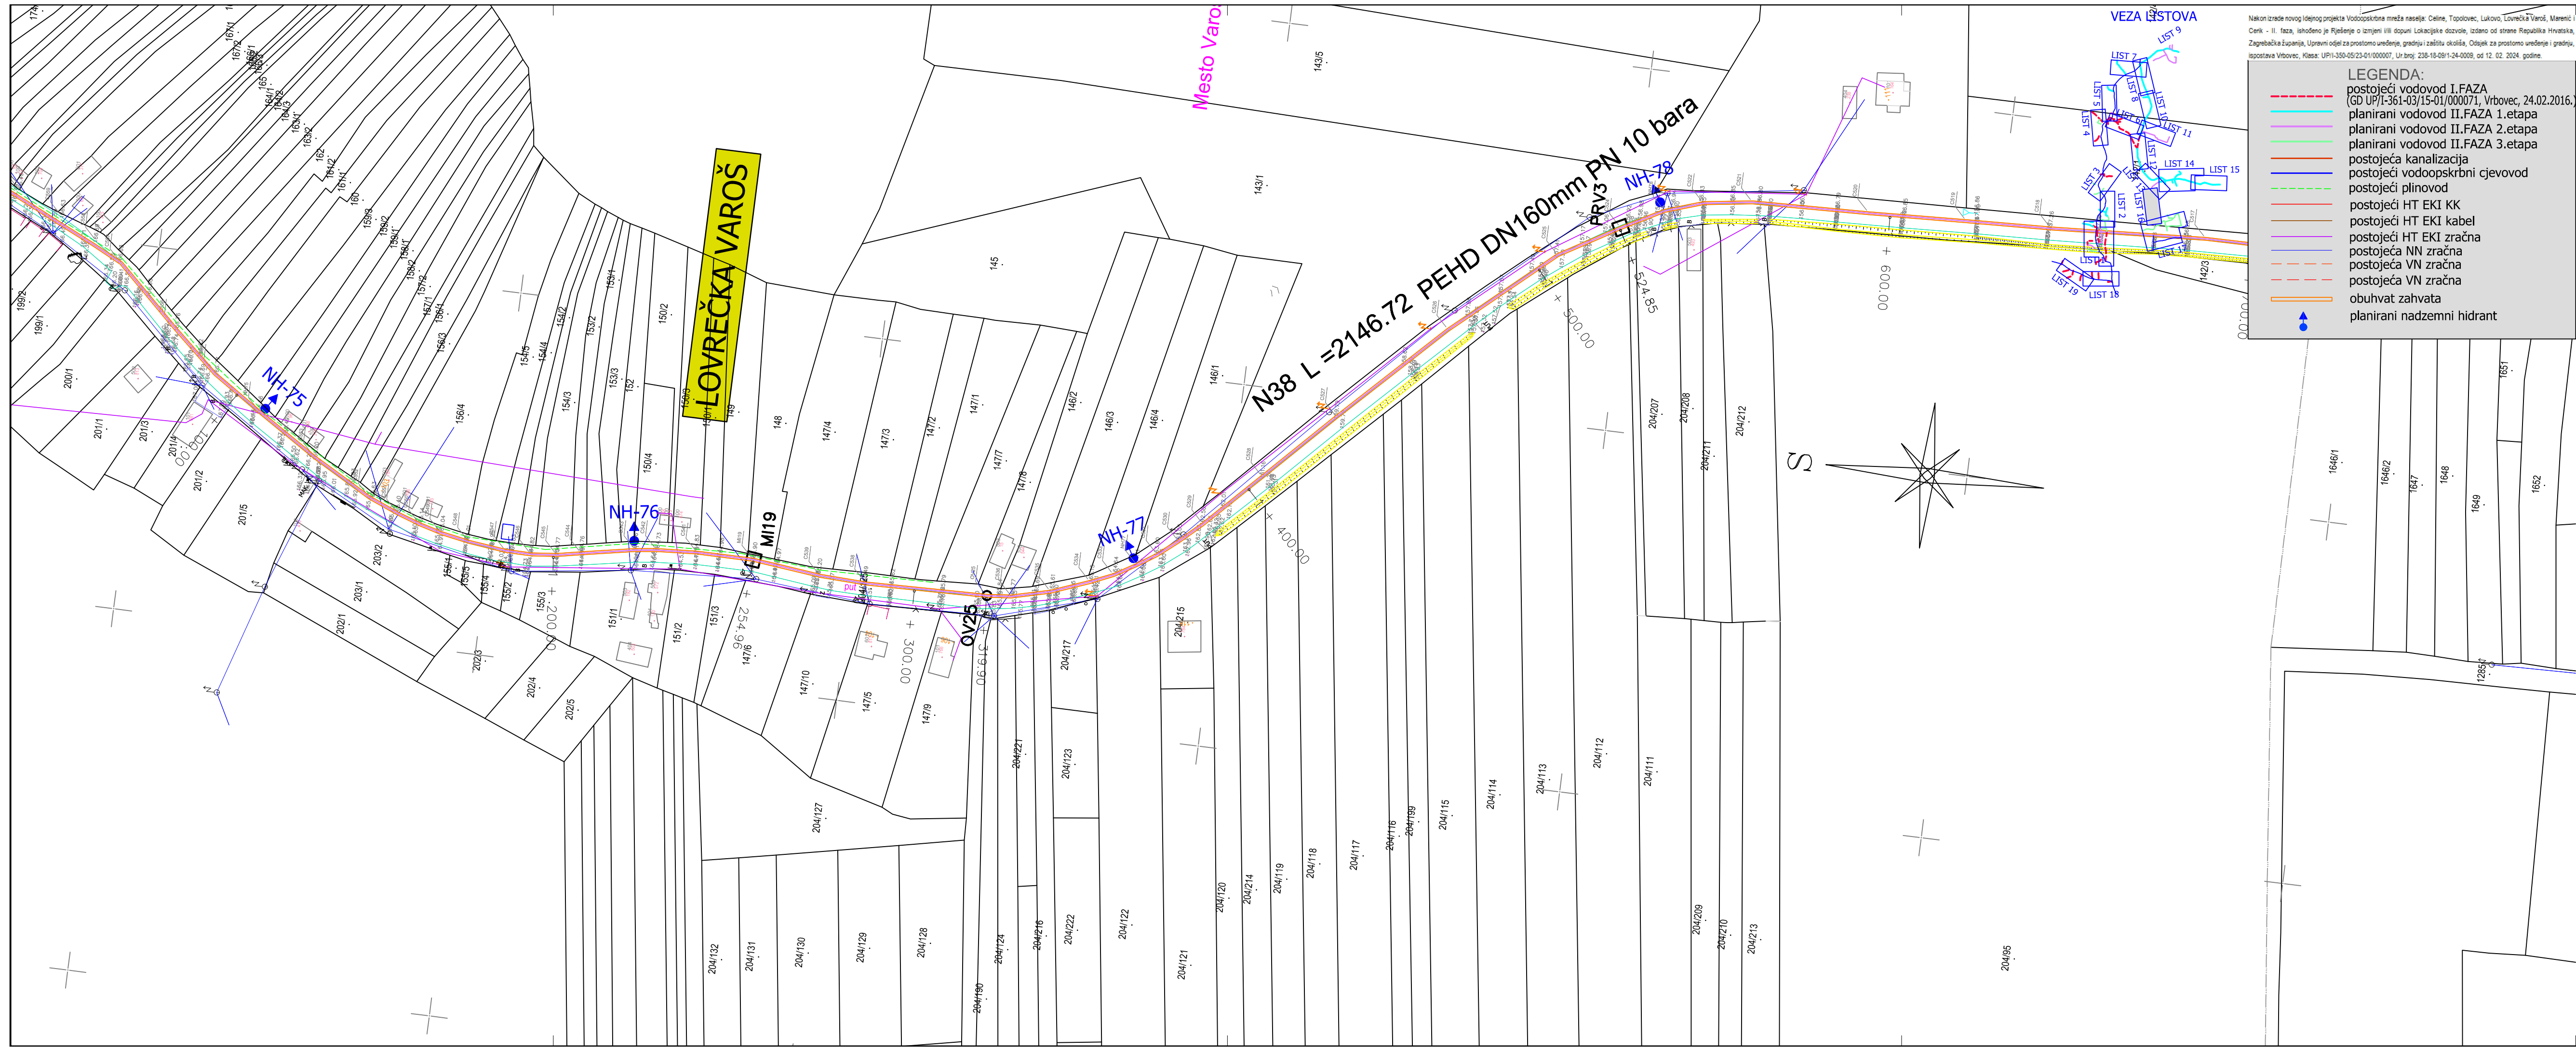

Nakon izrade novog idejnog projekta Vodoopskrbna mreža naselja: Celine, Topolovec, Lukovo, Lovrečka Varoš, Marenjić Cerik - II. faza, izošteno je Rješenje o izmjeni i/ili dopuni Lokacijske dozvole, izdano od strane Republike Hrvatske, Zagrebačka županija, Upravni odjel za prostorno uređenje, gradnju i zaštitu okoliša, Odsjek za prostorno uređenje i gradnju, Ispostava Vrbovec, Klasa: UPII-359-05/23-01/00007, Ur.broj: 238-18-08/1-24-0008, od 12. 02. 2024. godine.

LEGENDA:

- postojeći vodovod I.FAZA (GD UP/I-361-03/15-01/000071, Vrbovec, 24.02.2016.)
- planirani vodovod II.FAZA 1.etapa
- planirani vodovod II.FAZA 2.etapa
- planirani vodovod II.FAZA 3.etapa
- postojeća kanalizacija
- postojeći vodoopskrbni cjevovod
- postojeći plinovod
- postojeći HT EKI KK
- postojeći HT EKI kabel
- postojeći HT EKI zračna
- postojeća NN zračna
- postojeća VN zračna
- postojeća VN zračna
- obuhvat zahvata
- planirani nadzemni hidrant



VRBOVEC

VODOOPSKRBNA MREŽA CELINE, TOPOLOVEC, LUKOVO LOVREČKA VAROŠ, MARENIĆ, CERIK II. FAZA GLAVNI PROJEKT

4. izmjena				
3. izmjena				
2. izmjena				
1. izmjena				
Broj izmjene:	Opis izmjene:	Datum:	Potpis:	
AUTOR PROJEKTA:  d.o.o. za projektiranje i gradnje HR-10000 ZAGREB, Vrljička 24 tel: 01/3872-186, fax: 01/3881-660, e-mail: info@hidro-a.hr		INVESTITOR: Vodoopskrba i odvodnja zagrebačke županije d.o.o. Vukomerečka cesta 89 10000 ZAGREB		
GRAĐEVINA: VODOOPSKRBNA MREŽA NASELJA CELINE, TOPOLOVEC, LUKOVO, LOVREČKA VAROŠ, MARENIĆ, CERIK II. FAZA		Projektant: Srećko Čorbić, mag.ing.aedif. HRVATSKA KOMORA INŽENJERSTVA GRAĐEVINARSTVA Srećko Čorbić mag. ing. aedif. Ovlašteni inženjer građevinarstva G 4598		
SADRŽAJ NACRTA: SITUACIJA CJEVOVODA NA KATASTARSKOM PLANU SA GEODETSKOM PODLOGOM NASELJE LOVREČKA VAROŠ		Projektant suradnik:		
Broj projekta:	Faza:	Datum:	Mjerilo:	Broj priloga:
GP-174/24	GLAVNI PROJEKT	03/2024.	1:1000	13.3.16.

CELINE

N3 L=5109.93 PEHD DN75mm PN 10 bara

NH-92 N2 L=108.15 PEHD DN75mm PN 10 bara


MAGISTRALNI CJEVOVOD
CELINE-RAKOVEC-LONJICA

N1 L=61.64 PEHD DN75mm PN 10 bara

Nakon izrade novog idnog projekta Vodoopskrbna mreža naselja: Celine, Topolovec, Lukovo, Lovrečka Varoš, Marenić i Cerik - II. faza, izdano je Rješenje o izmjeni VIII dopuni Lokacijske dozvole, izdano od strane Republike Hrvatske, Zagrebačka županija, Upravni odjel za prostorno uređenje, gradnju i zaštitu okoliša, Odsjek za prostorno uređenje i gradnju, Ispostava Vrbovec, Klasa: UPII-359-05/23-01/00007, Ur.broj: 238-18-08/1-24-0008, od 12. 02. 2024. godine.

LEGENDA:


- postojeći vodovod I.FAZA (GD UP/I-361-03/15-01/000071, Vrbovec, 24.02.2016.)
- planirani vodovod II.FAZA 1.etapa
- planirani vodovod II.FAZA 2.etapa
- planirani vodovod II.FAZA 3.etapa
- postojeća kanalizacija
- postojeći vodoopskrbni cjevovod
- postojeći plinovod
- postojeći HT EKI KK
- postojeći HT EKI kabel
- postojeći HT EKI zračna
- postojeća NN zračna
- postojeća VN zračna
- postojeća VN zračna
- obuhvat zahvata
- planirani nadzemni hidrant

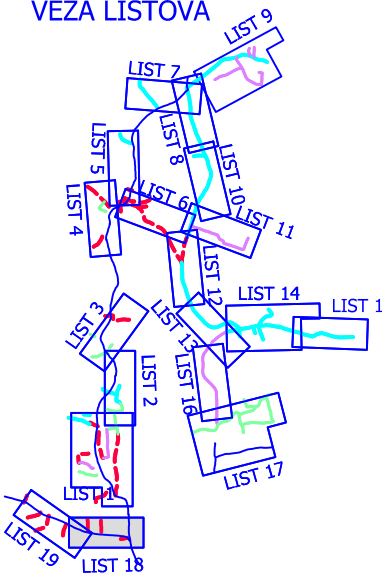

VRBOVEC

VODOOPSKRBNNA MREŽA CELINE, TOPOLOVEC, LUKOVO LOVREČKA VAROŠ, MARENIĆ, CERIK II. FAZA GLAVNI PROJEKT

4. izmjena				
3. izmjena				
2. izmjena				
1. izmjena				
Broj izmjene:	Opis izmjene:	Datum:	Potpis:	
AUTOR PROJEKTA:  d.o.o. za projektiranje i gradnje HR-10000 ZAGREB, Vrljička 24 tel: 01/3872-186, fax: 01/3881-660, e-mail: info@hidro-a.hr		INVESTITOR: Vodoopskrba i odvodnja zagrebačke županije d.o.o. Vukomerečka cesta 89 10000 ZAGREB		
GRAĐEVINA: VODOOPSKRBNNA MREŽA NASELJA CELINE, TOPOLOVEC, LUKOVO, LOVREČKA VAROŠ, MARENIĆ, CERIK II. FAZA		Projektant: Srećko Čorbić, mag.ing.aedif. Hrvatska udruga inženjera građevinarstva Srećko Čorbić mag. ing. aedif. Ovlašteni inženjer građevinarstva G 4598		
SADRŽAJ NACRTA: SITUACIJA CJEVOVODA NA GEODETSKOJ PODLOZI NASELJA CELINE		Projektant suradnik:		
Broj projekta:	Faza:	Datum:	Mjerilo:	Broj priloga:
GP-174/24	GLAVNI PROJEKT	03/2024.	1:1000	13.3.18.

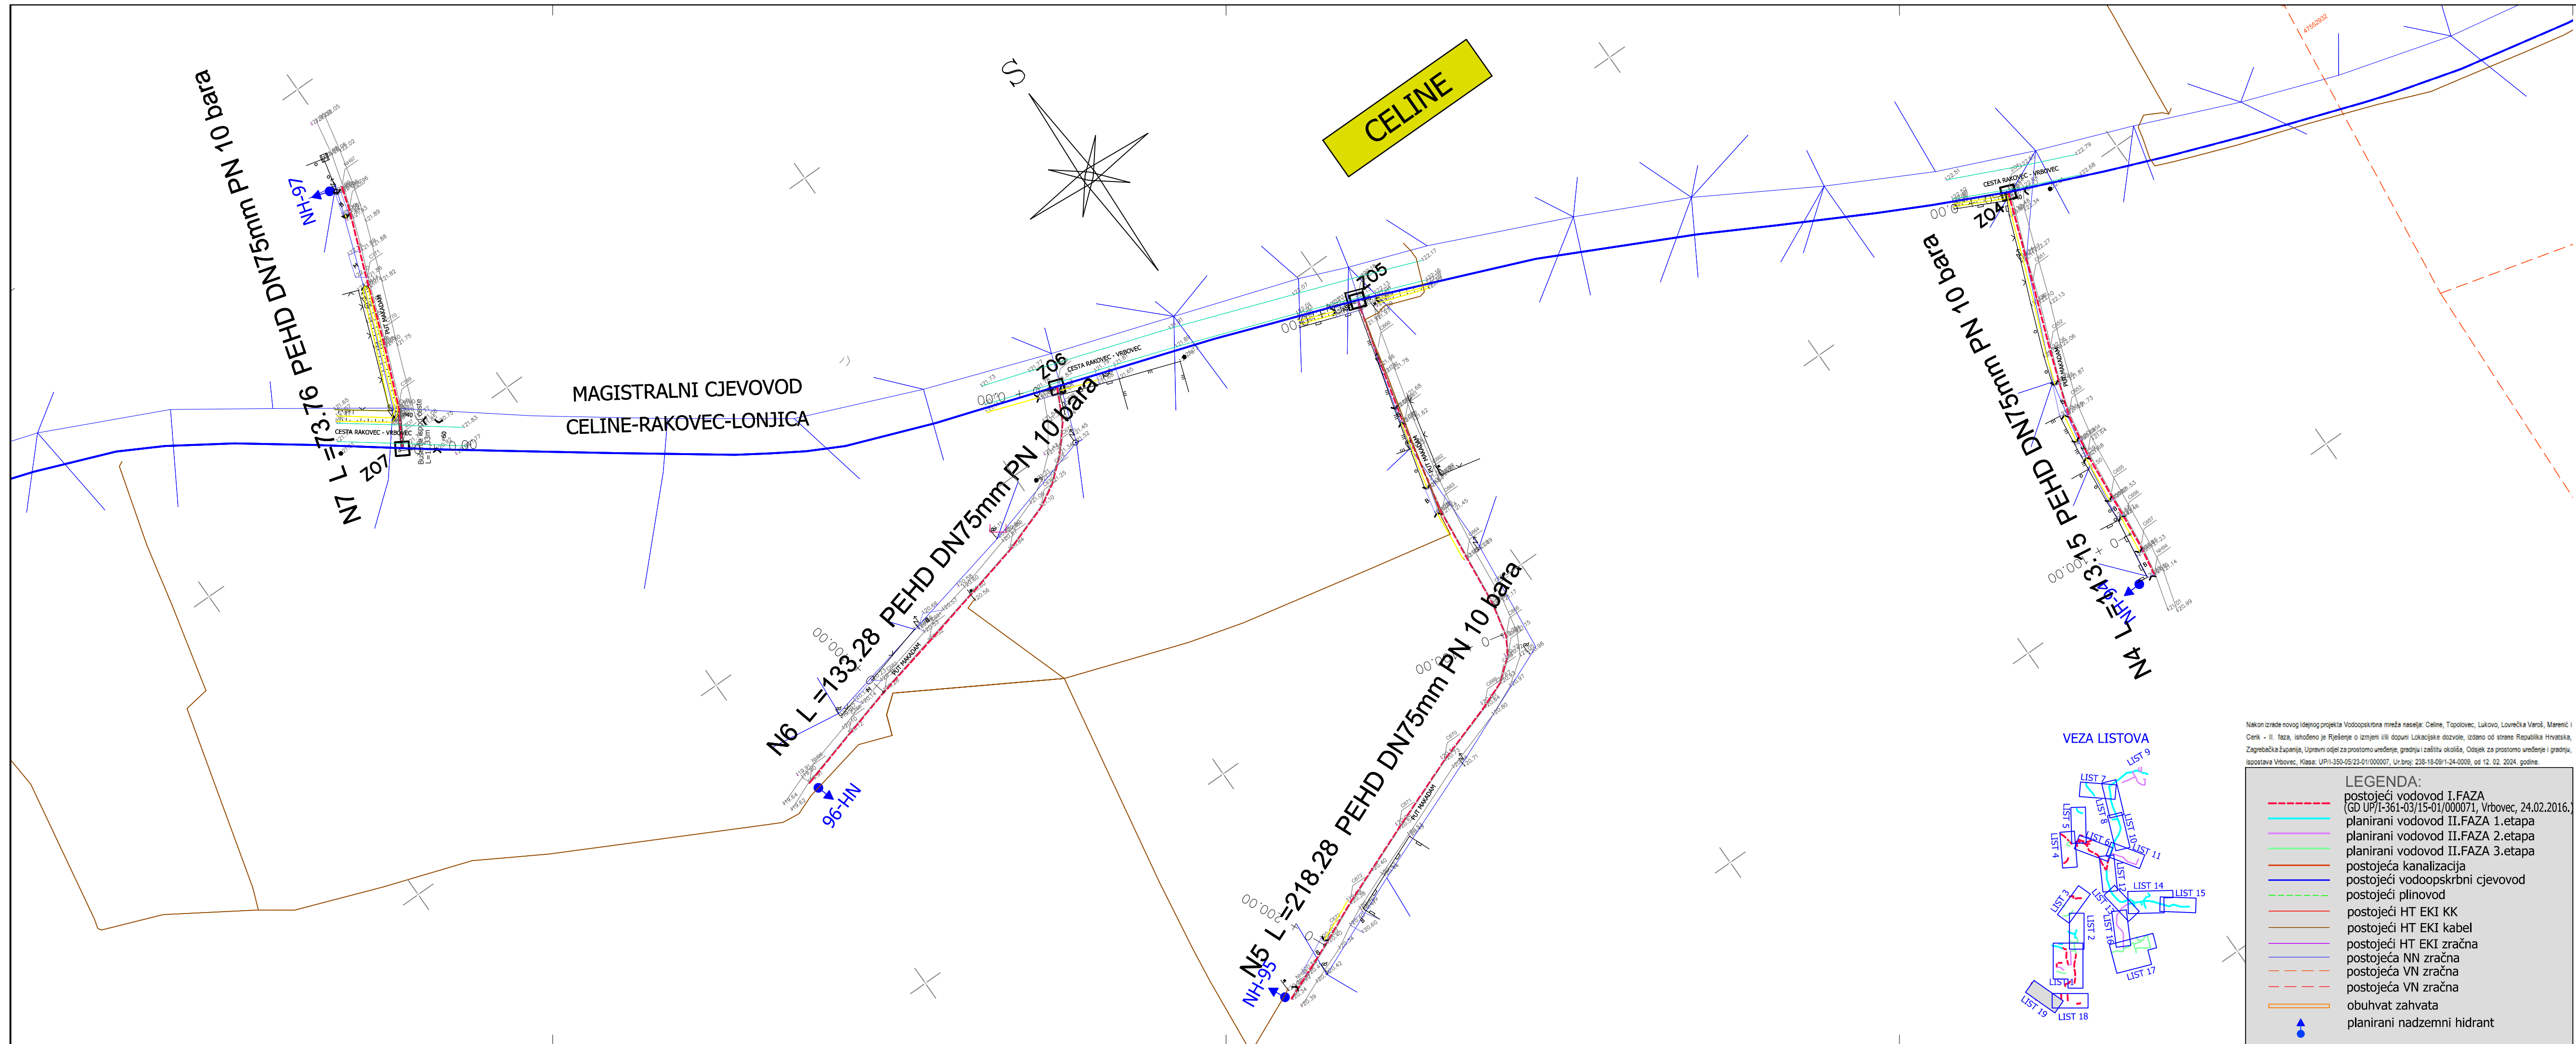


VRBOVEC

VODOOPSKRBNNA MREŽA CELINE, TOPOLOVEC, LUKOVO LOVREČKA VAROŠ, MARENIĆ, CERIK II. FAZA GLAVNI PROJEKT


4. izmjena				
3. izmjena				
2. izmjena				
1. izmjena				
Broj izmjene:	Opis izmjene:	Datum:	Potpis:	
AUTOR PROJEKTA:		INVESTITOR:		
 Hidro-A d.o.o. za projektiranje i gradnje HR-10000 ZAGREB, Vrljička 24 tel: 01/3872-186, fax: 01/3881-660, e-mail: info@hidro-a.hr		Vodoopskrba i odvodnja zagrebačke županije d.o.o. Vukomerečka cesta 89 10000 ZAGREB		
GRAĐEVINA:		Projektant: Srećko Čorbić, mag.ing.aedif.		
VODOOPSKRBNNA MREŽA NASELJA CELINE, TOPOLOVEC, LUKOVO, LOVREČKA VAROŠ, MARENIĆ, CERIK II. FAZA		Srećko Čorbić mag. ing. aedif. Ovlašteni inženjer građevinarstva G 4598		
SADRŽAJ NACRTA:		Projektant suradnik:		
SITUACIJA CJEVOVODA NA GEODETSKOJ PODLOZI NASELJA CELINE				
Broj projekta:	Faza:	Datum:	Mjerilo:	Broj priloga:
GP-174/24	GLAVNI PROJEKT	03/2024.	1:1000	13.3.19.

N8

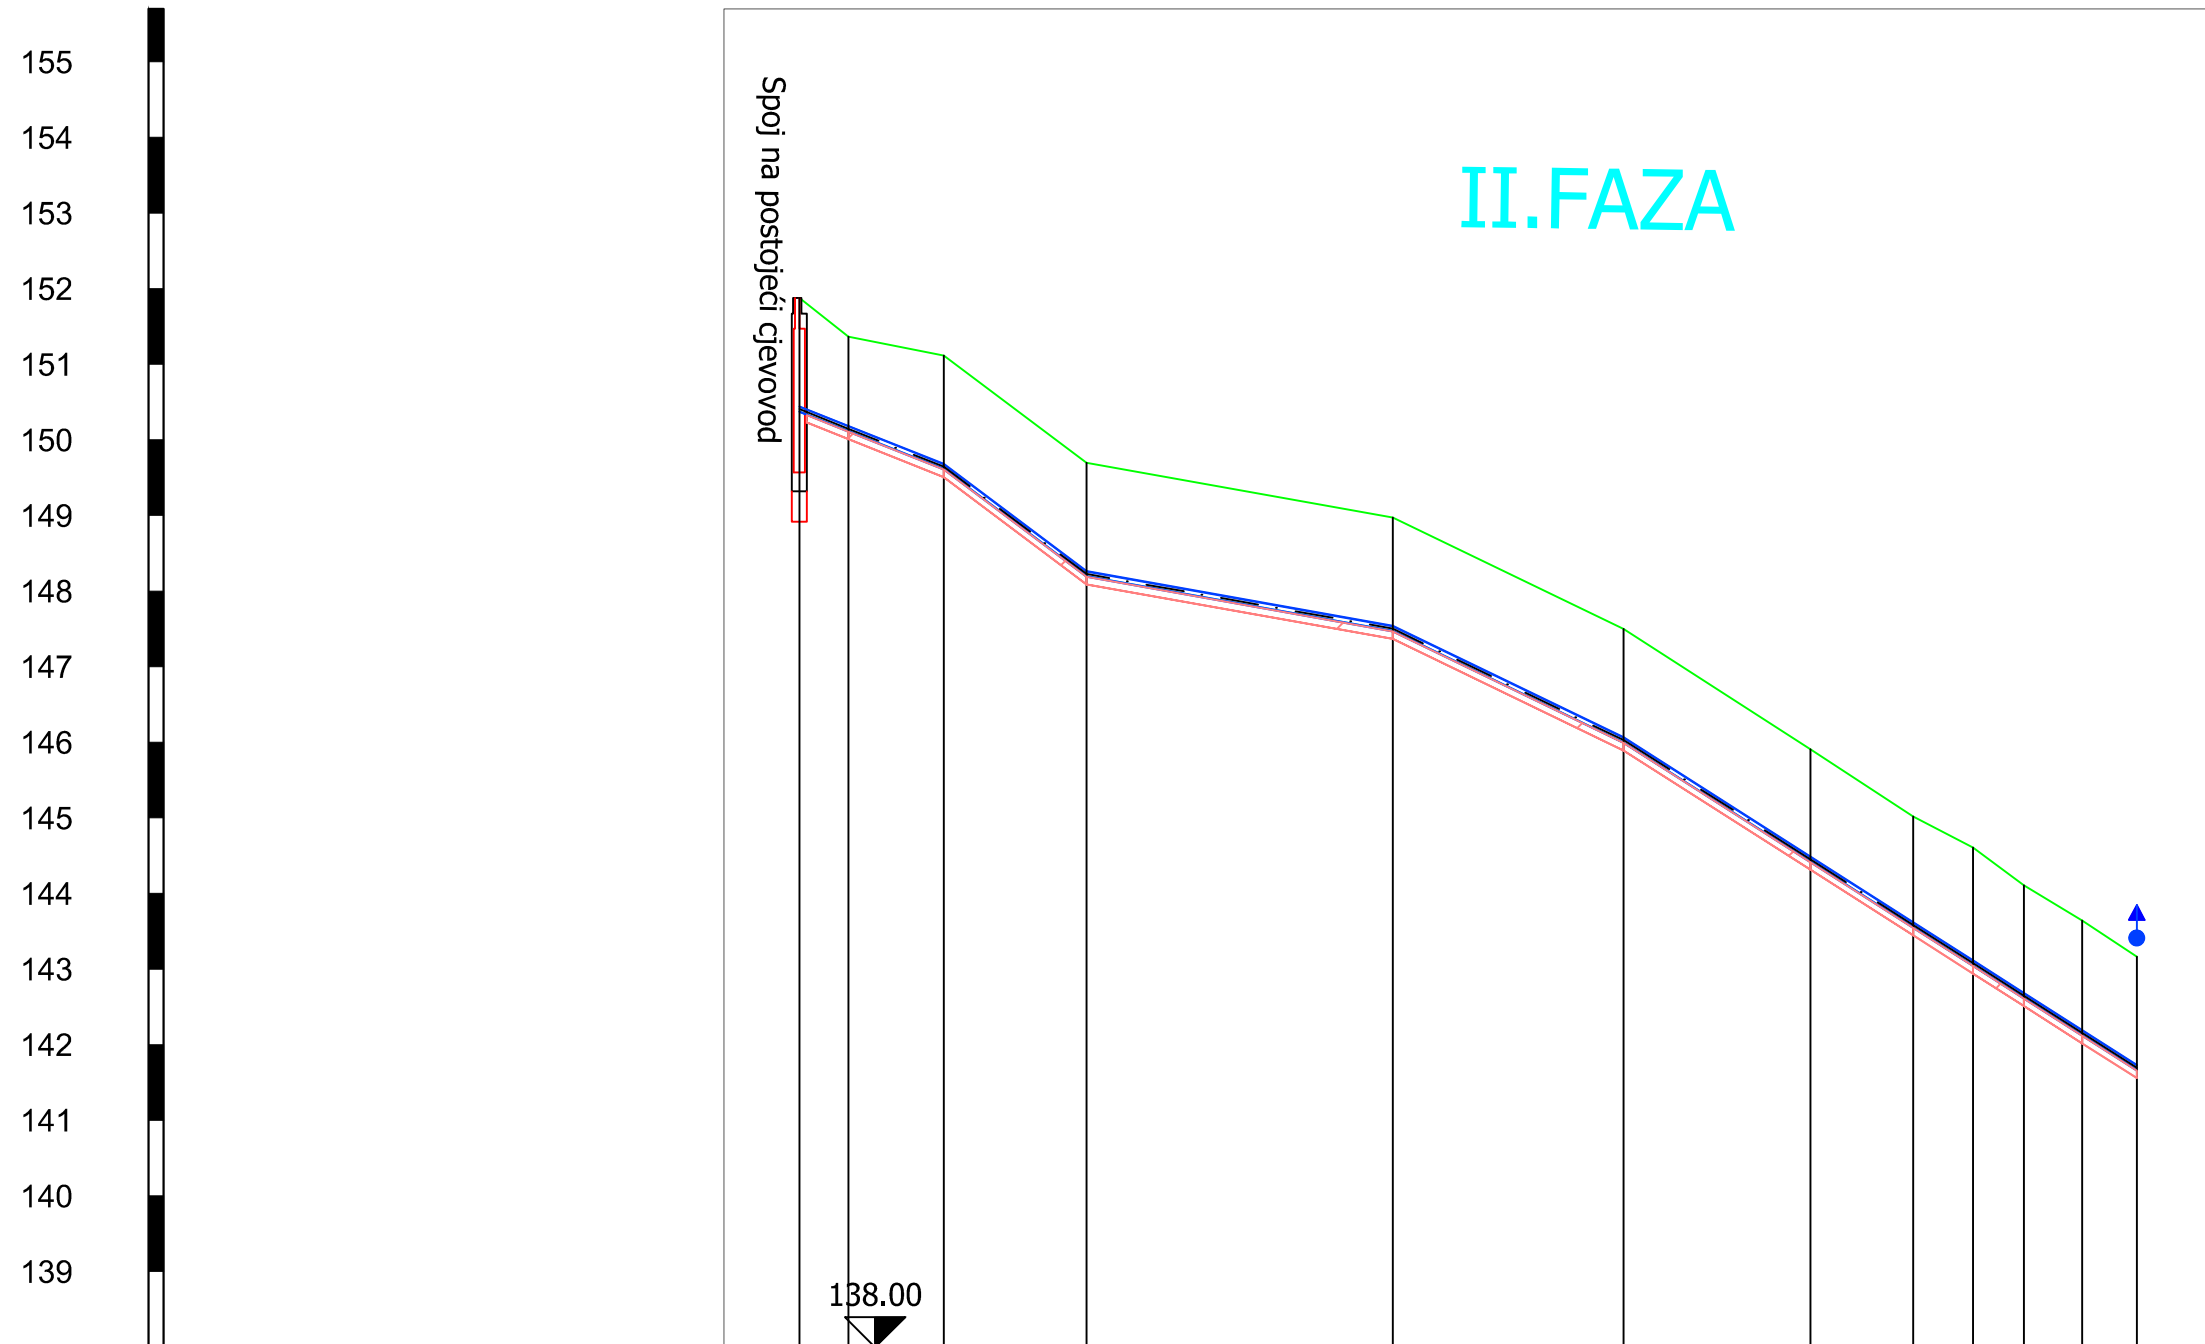

Zasunsko Okno	NH1									
Oznake profila	C323	6,50	C324	12,58	C325	18,88	C326	40,51	C327	30,52
Stacionaža	0+000.00	0+006.50	0+019.08	0+037.96	0+078.47	0+108.99	0+133.70	0+172.29	0+155.20	0+161.94
Kota terena	151.87	151.37	151.11	149.70	148.97	147.50	145.91	145.02	144.61	143.64
Kota nivelete	150.37	150.12	149.61	148.20	147.47	146.00	144.42	143.55	143.05	142.13
Dubina nivelete	1.50	1.25	1.50	1.50	1.50	1.50	1.49	1.46	1.56	1.51
Dubina iskopa	1.61	1.36	1.61	1.61	1.61	1.61	1.59	1.57	1.67	1.62
Duljina/Pad	L=19.08m I=39.87‰									
Materijal i profil cijevi	PEHD DN 75 mm PN 16bara									

N9

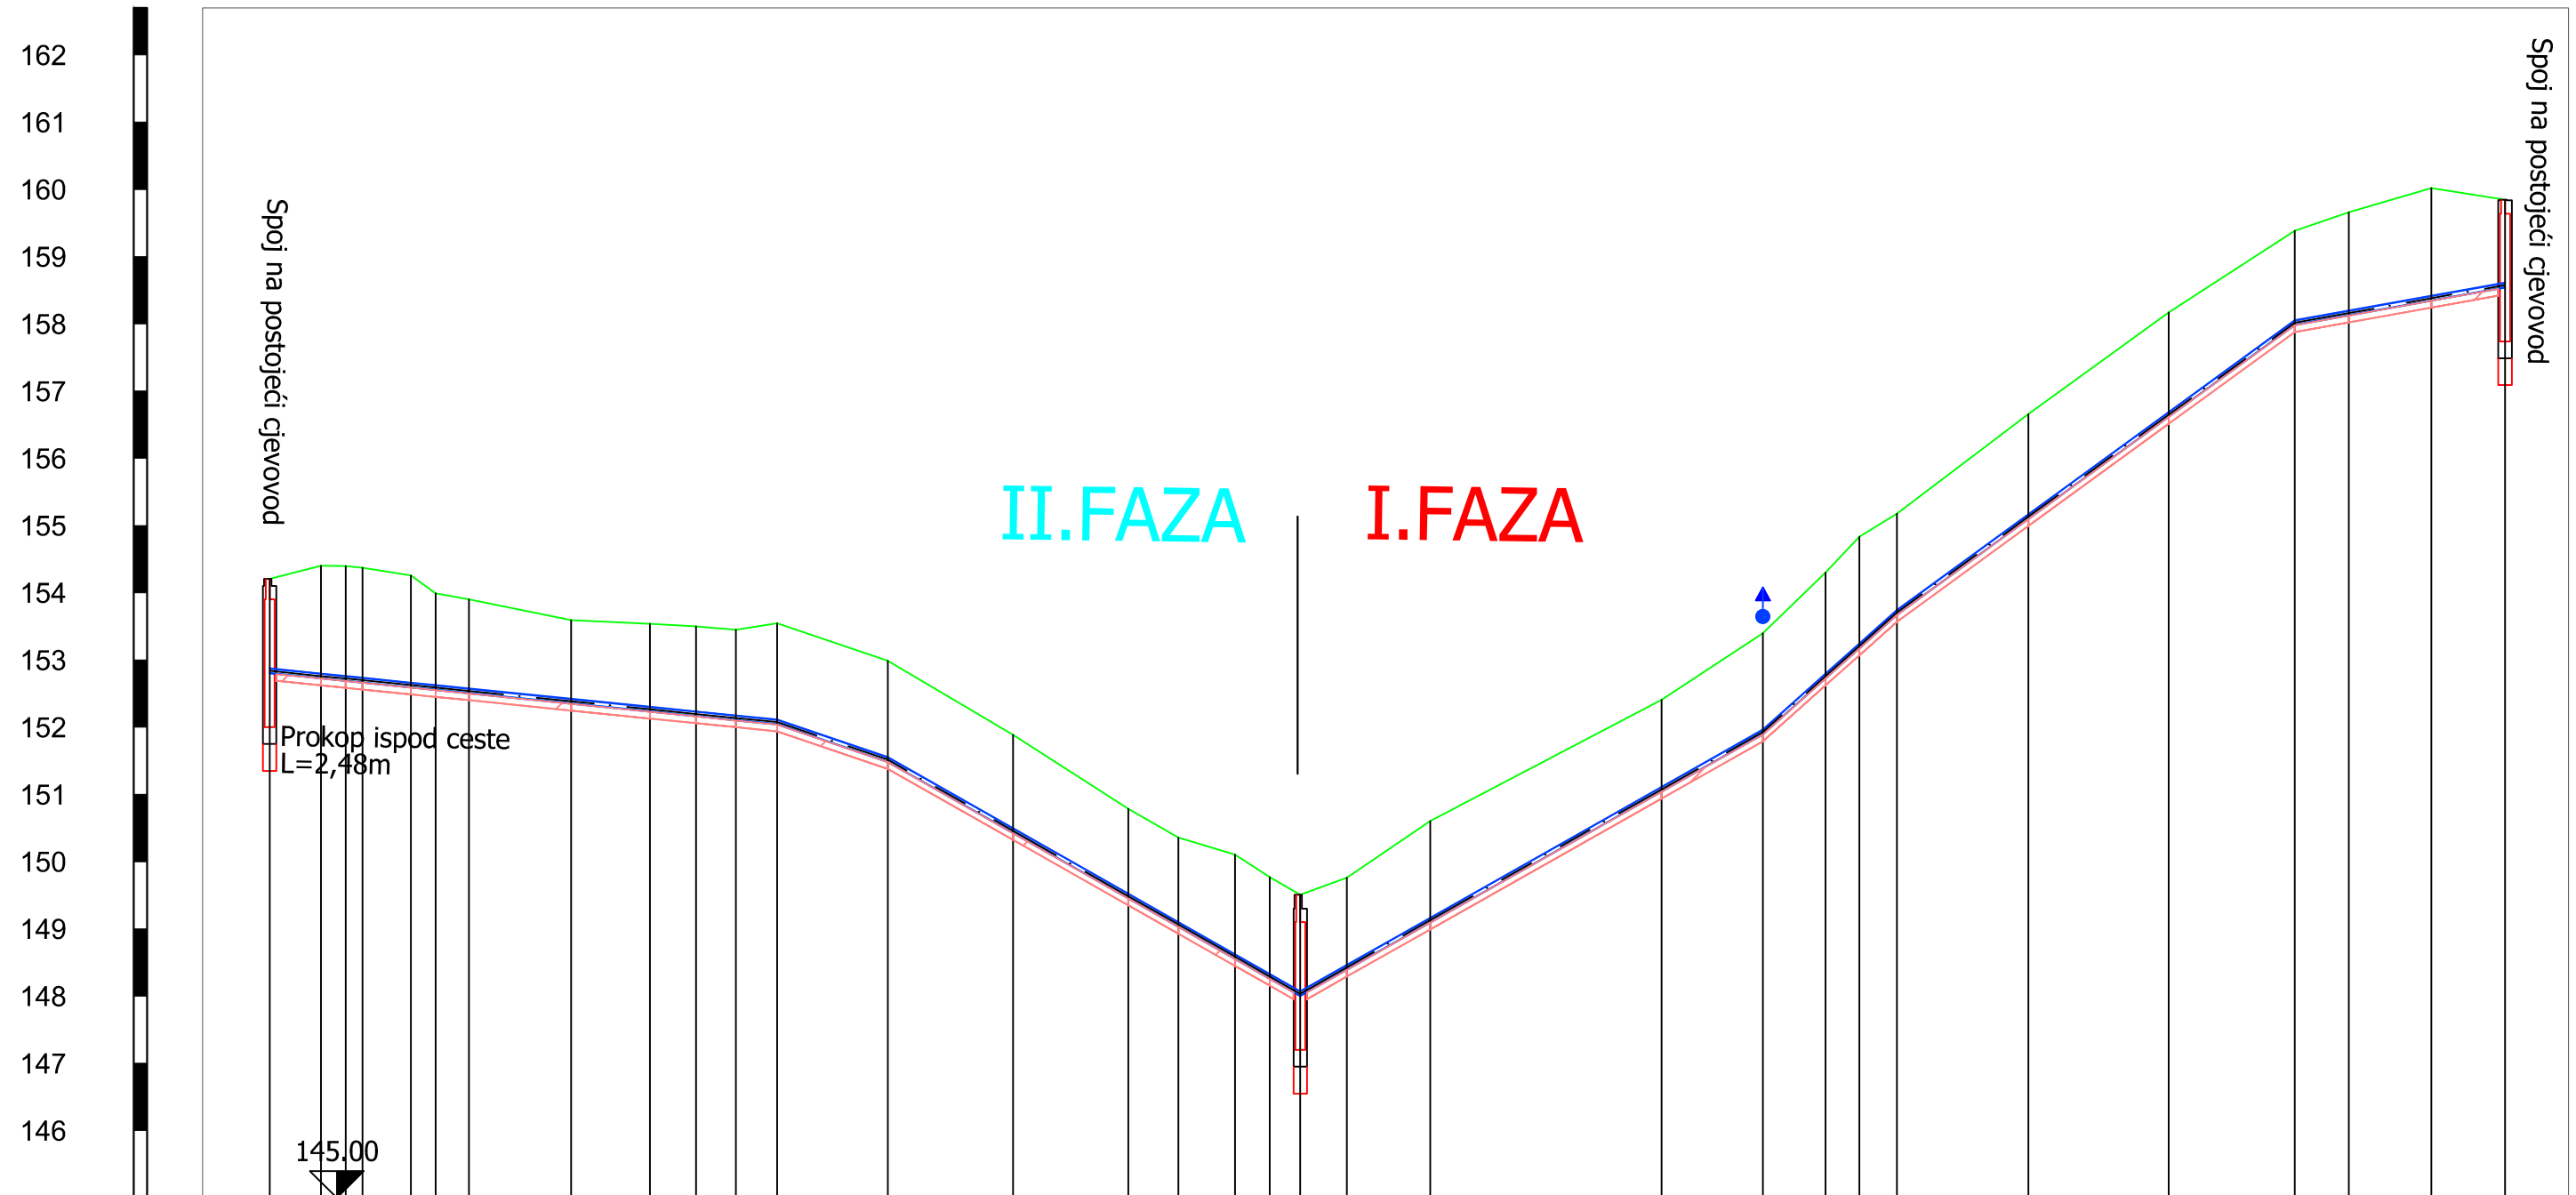

MI23										NH2									
C175	7,65	C176	12,69	C177	2,40	C178	7,20	C179	3,68	C180	4,90	C181	15,20	C182	11,75	C183	6,87	C184	5,30
0+000.00	0+007.65	0+011.33	0+013.82	0+021.02	0+024.70	0+029.63	0+044.83	0+056.58	0+065.45	0+069.37	0+075.47	0+091.95	0+110.57	0+127.72	0+135.17	0+153.60	0+167.78	0+183.31	0+198.25
154.21	154.40	154.40	154.37	154.26	153.99	153.90	153.59	153.54	153.50	153.45	153.55	152.99	151.89	150.79	150.36	150.11	149.77	149.51	149.76
152.81	152.73	152.69	152.67	152.60	152.56	152.51	152.36	152.24	152.17	152.11	152.05	151.49	150.43	149.46	149.04	148.56	148.26	148.01	148.40
1.40	1.67	1.71	1.70	1.66	1.43	1.39	1.24	1.30	1.33	1.34	1.50	1.50	1.45	1.33	1.32	1.55	1.51	1.50	1.36
1.51	1.78	1.81	1.81	1.77	1.54	1.50	1.34	1.41	1.44	1.45	1.61	1.61	1.56	1.44	1.43	1.66	1.61	1.61	1.47
L=75,47m I=10,09‰										L=68,83m I=-56,54‰									
PEHD DN 75 mm PN 16bara										PEHD DN 75 mm PN 16bara									




VRBOVEC

VODOOPSKRBNA MREŽA
CELINE, TOPOLOVEC, LUKOVO
LOVREČKA VAROŠ, MARENIĆ, CERIK

II. FAZA
GLAVNI PROJEKT


4. izmjena				
3. izmjena				
2. izmjena				
1. izmjena				
Broj izmjene:	Opis izmjene:		Datum:	Potpis:
AUTOR PROJEKTA:		INVESTITOR:		
 Hidro - A d.o.o. za projektiranje i gradnje HR-10000 ZAGREB, Vrtlička 24 tel: 01/3872-186, fax: 01/3881-660, e-mail: info@hidro-a.hr		Vodoopskrba i odvodnja zagrebačke Županije d.o.o. Vukomerečka cesta 89 10000 ZAGREB		
GRAĐEVINA:		Projektant: Srećko Čorbić, mag.ing.aedif. HRVATSKA KOMORA INŽENJERA GRAĐEVINARSTVA Srećko Čorbić mag. ing. aedif. Ovlašteni inženjer građevinarstva  G 4598		
SADRŽAJ NACRTA:		Projektant suradnik:		
UZDUŽNI PROFIL				
Niz 8, Niz 9				
Broj projekta:	Faza:	Datum:	Mjerilo:	Broj priloga:
GP-174/24	GLAVNI PROJEKT	03/2024.	1:1000/100	13.4.1.

N10

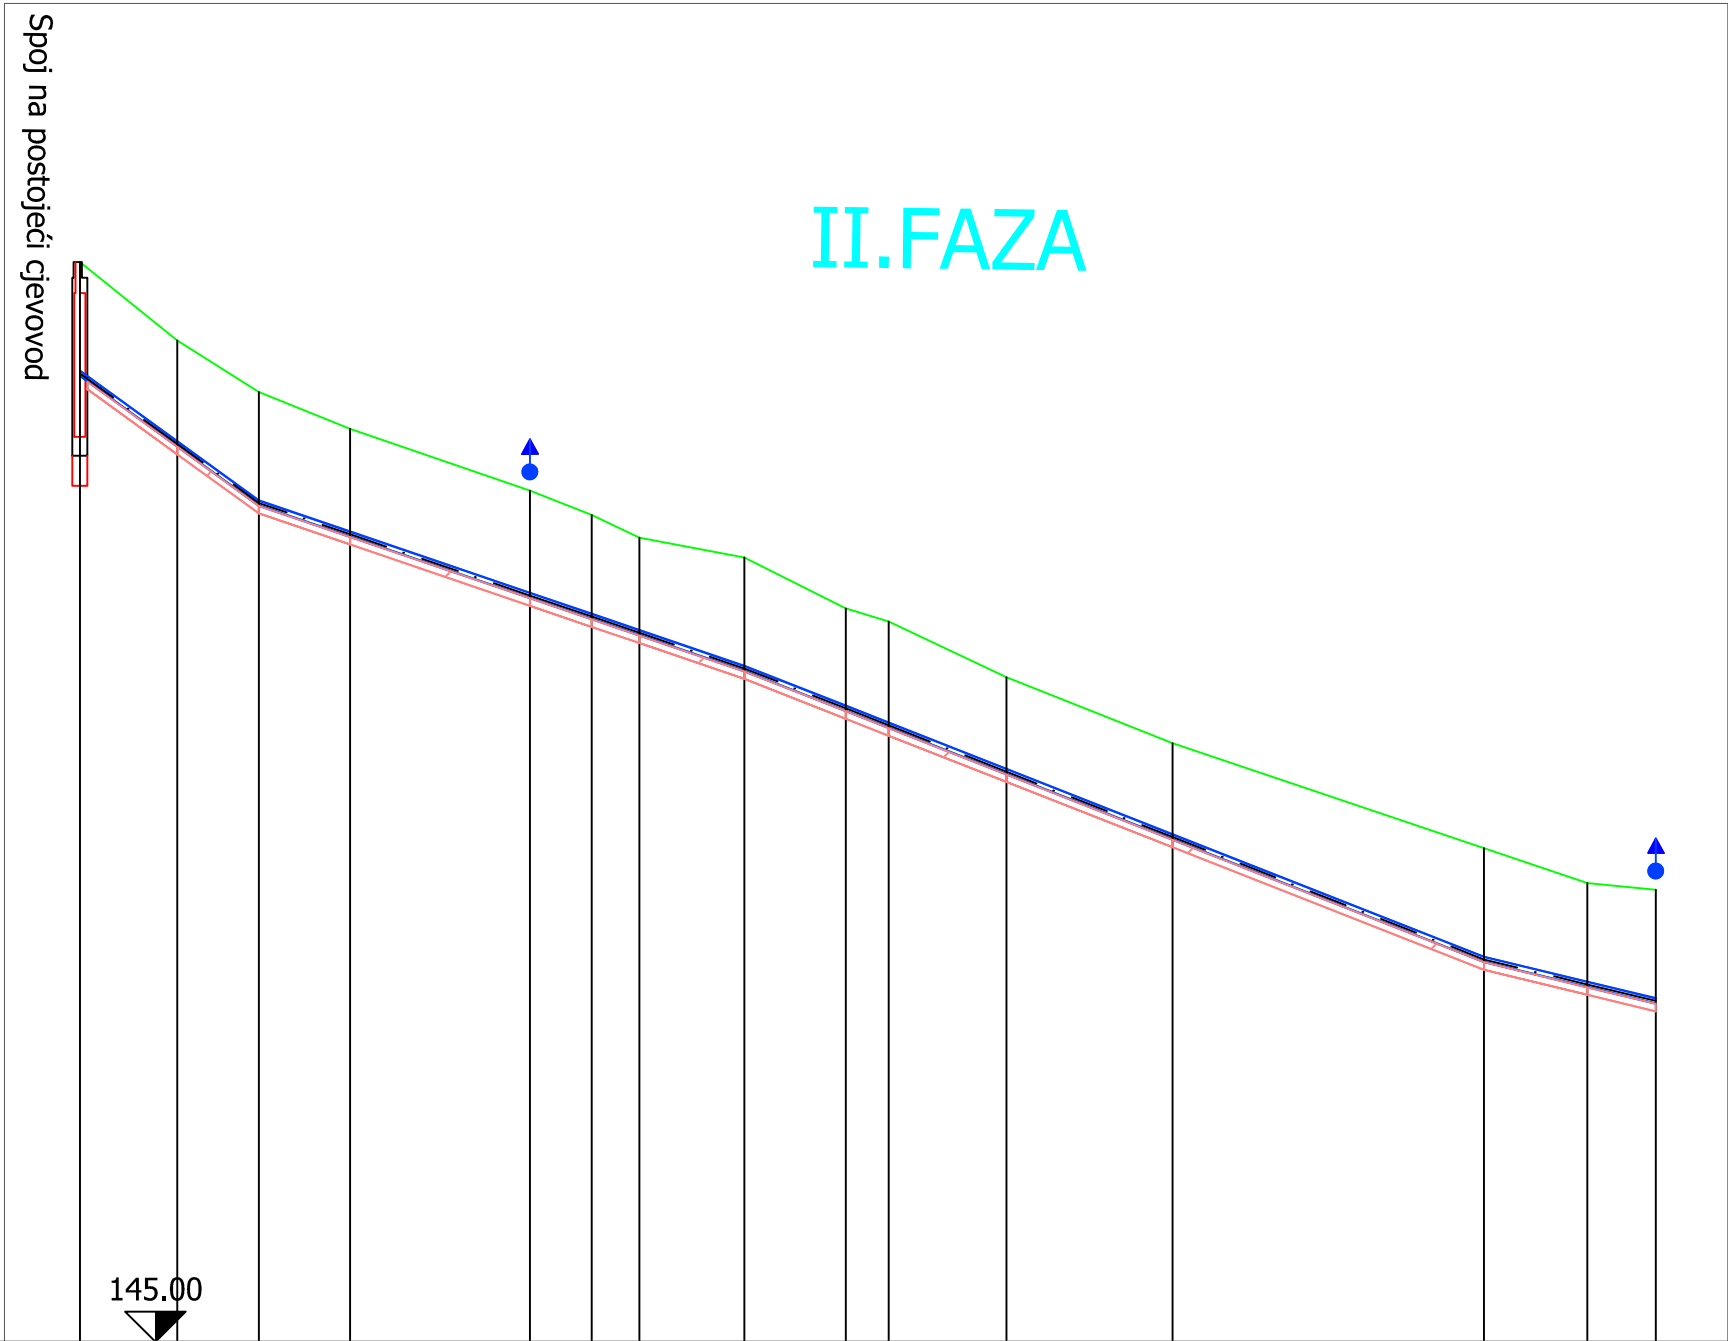

Zasunsko Okno	NH5															NH3														
Oznake profila	CI76	12.89	CI77	10.80	CI78	12.05	CI79	23.80	NH5	8.16	CI81	6.30	CI82	13.91	CI83	13.40	CI84	5.69	CI85	15.55	CI86	21.97	CI87	41.20	CI88	13.69	CI89	9.06	NH3	
Stacionaža	0+000.00		0+012.89		0+023.69		0+035.74		0+059.54		0+067.70		0+074.00		0+087.91		0+101.31		0+107.00		0+122.55		0+144.52		0+185.72		0+199.41		0+208.47	
Kota terena	159.28		158.24		157.56		157.07		156.25		155.94		155.63		155.37		154.70		154.53		153.79		152.92		151.53		151.07		150.98	
Kota nivelete	157.78		156.84		156.06		155.65		154.84		154.56		154.35		153.87		153.35		153.12		152.51		151.65		150.03		149.70		149.48	
Dubina nivelete	1.50		1.40		1.50		1.42		1.42		1.37		1.29		1.50		1.35		1.40		1.28		1.27		1.50		1.37		1.50	
Dubina iskopa	1.61		1.51		1.61		1.53		1.52		1.48		1.39		1.61		1.46		1.51		1.38		1.38		1.61		1.48		1.61	
Duljina/Pad		L=23.69m I=72.42‰						L=64.21m I=34.07‰										L=97.82m I=39.32‰										L=22.74m I=24.15‰		
Materijal i profil cijevi		PEHD DN 75 mm PN 16bara																												

N10-1

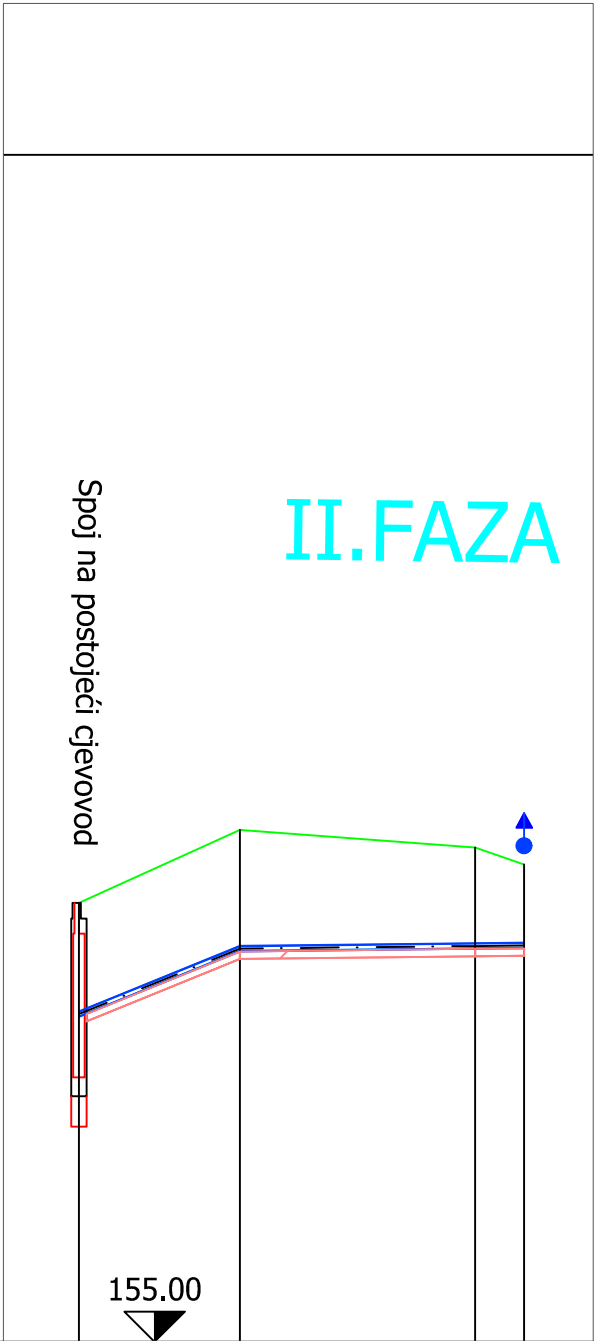


Zasunsko Okno	NH4+O					
Oznake profila	CI91	21.29	CI92	31.09	CI93	6.48 NH4
Stacionaža	0+000.00		0+021.29		0+052.38	0+058.86
Kota terena	160.80		161.77		161.54	161.31
Kota nivelete	159.30		160.17		160.20	160.21
Dubina nivelete	1.50		1.60		1.33	1.10
Dubina iskopa	1.61		1.71		1.44	1.21
Duljina/Pad		L=21.29m I=-40.65‰		L=37.57m I=-1.14‰		
Materijal i profil cijevi		PEHD DN 75 mm PN 16				bara



VRBOVEC

VODOOPSKRBNA MREŽA
CELINE, TOPOLOVEC, LUKOVO
LOVREČKA VAROŠ, MARENIĆ, CERIK
II. FAZA
GLAVNI PROJEKT

4. izmjena				
3. izmjena				
2. izmjena				
1. izmjena				
Broj izmjene:	Opis izmjene:	Datum:	Potpis:	
AUTOR PROJEKTA:		INVESTITOR:		
 d.o.o. za projektiranje i gradnje HR-10000 ZAGREB, Vrtlička 24 tel: 01/3872-186, fax: 01/3881-660, e-mail: info@hidro-a.hr		Vodoopskrba i odvodnja zagrebačke Županije d.o.o. Vukomerečka cesta 89 10000 ZAGREB		
GRADEVINA:		Projektant: Srećko Čorbić, mag.ing.aedif. HRVATSKA KOMORA INŽENJERA GRAĐEVINARSTVA Srećko Čorbić mag. ing. aedif. Ovlašteni inženjer građevinarstva 		
SADRŽAJ NACRTA:		Projektant suradnik:		
UZDUŽNI PROFIL Niz 10, Niz 10-1				
Broj projekta:	Faza:	Datum:	Mjerilo:	Broj priloga:
GP-174/24	GLAVNI PROJEKT	03/2024.	1:1000/100	13.4.2.

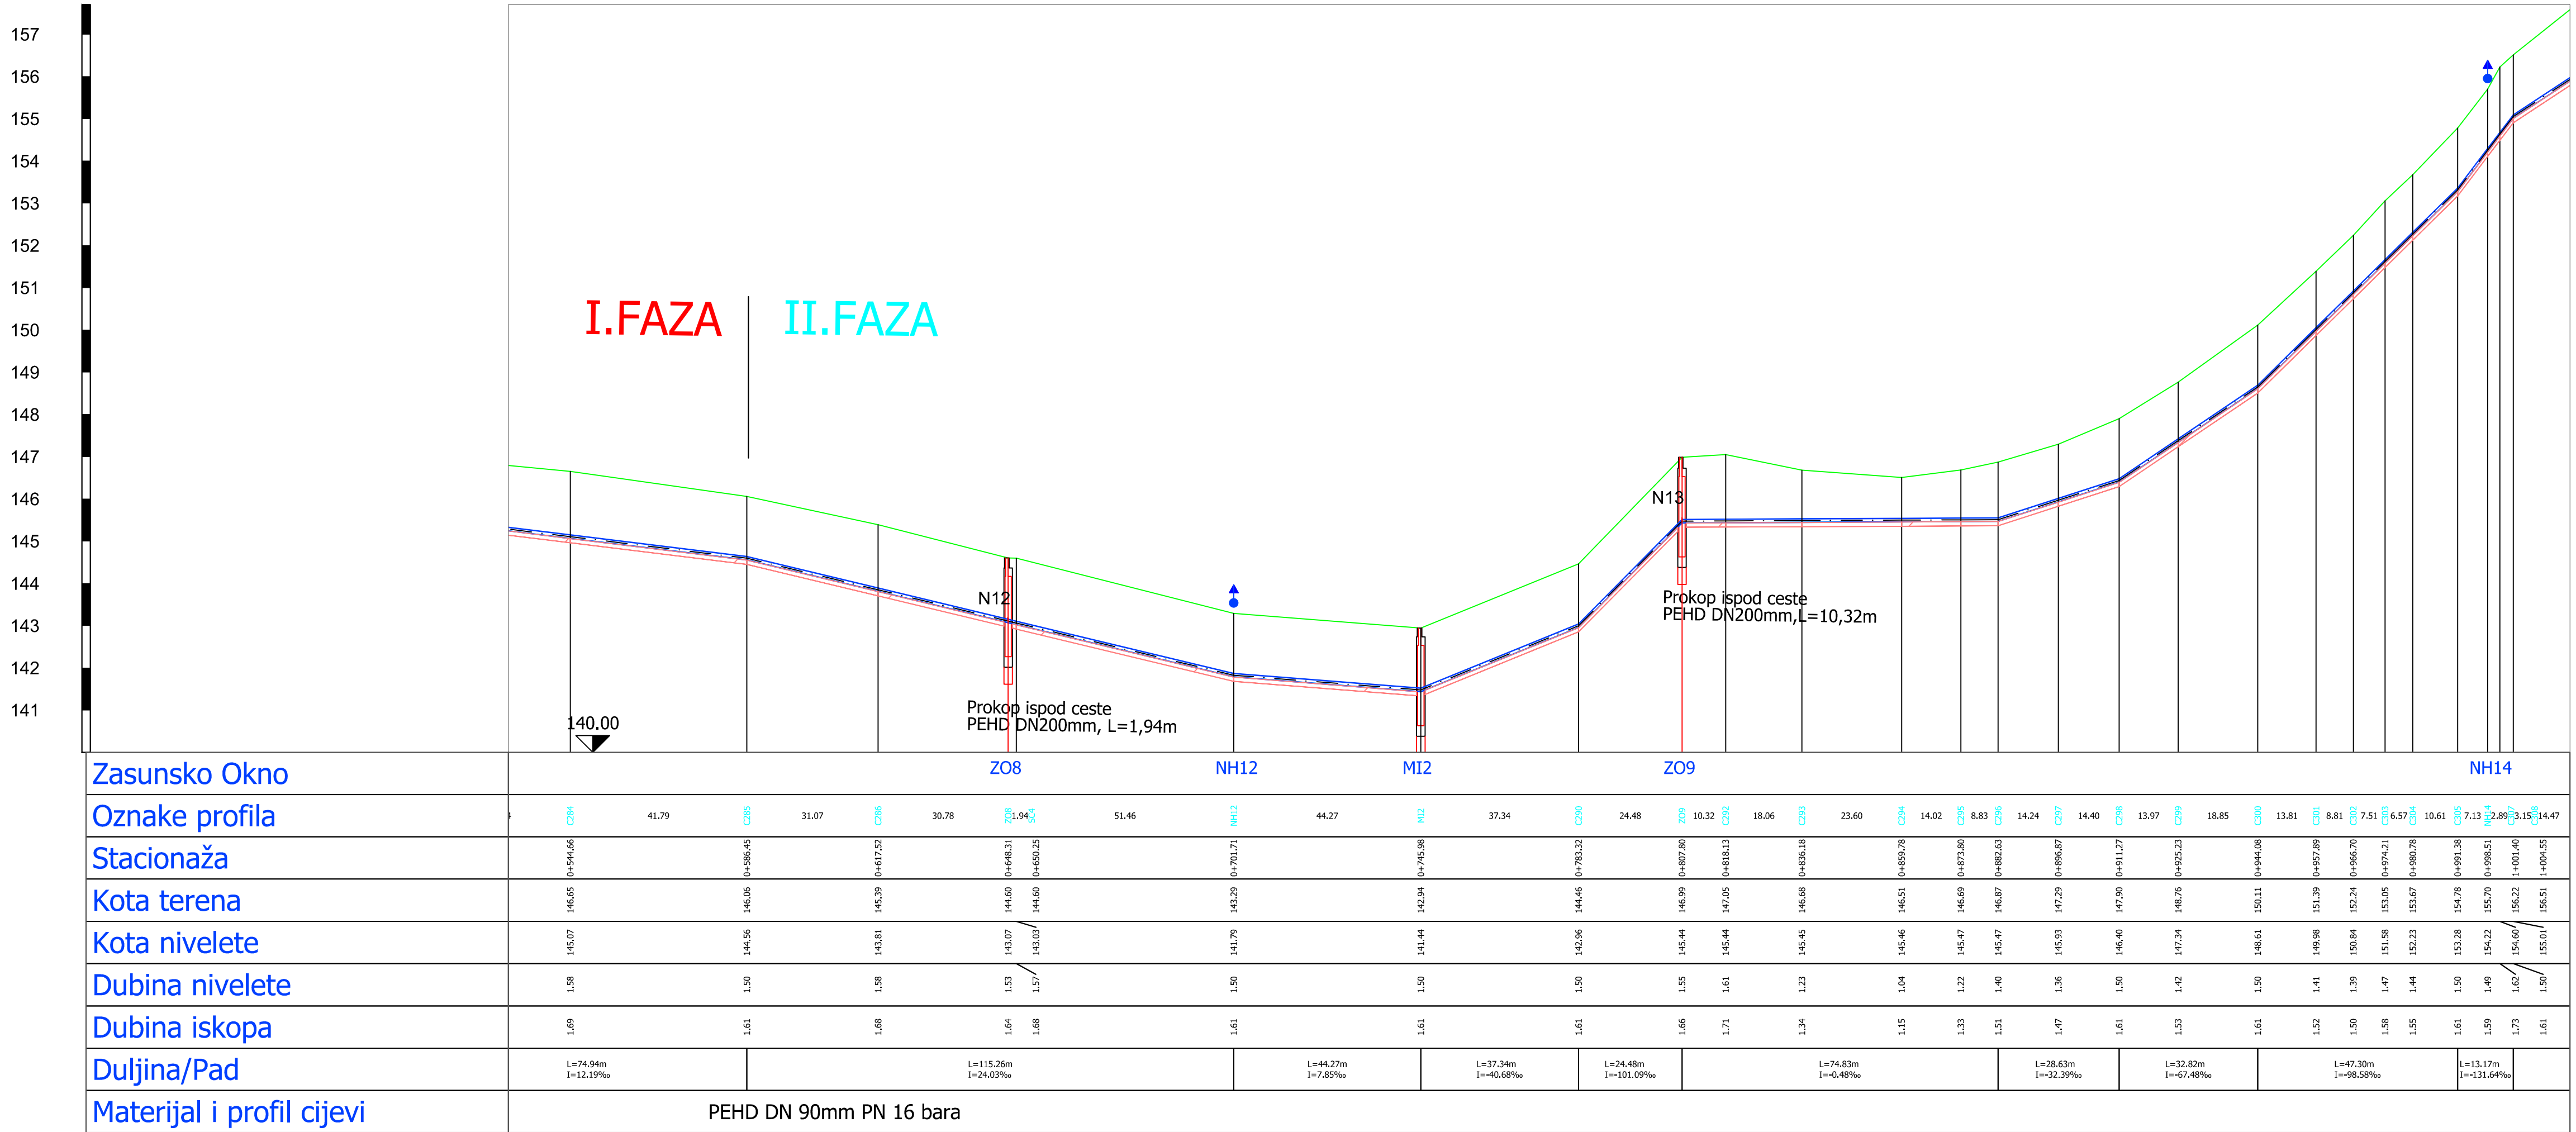

VRBOVEC

VODOOPSKRBNA MREŽA
CELINE, TOPOLOVEC, LUKOVO
LOVREČKA VAROŠ, MARENIĆ, CERIK

II. FAZA
GLAVNI PROJEKT

4. izmjena			
3. izmjena			
2. izmjena	Svaka faza zaseban glavni projekt	03/2015	
1. izmjena	Podjela zahvata na dvije faze	08/2014	
Broj izmjene:	Opis izmjene:	Datum:	Potpis:
AUTOR PROJEKTA:  d.o.o. za projektiranje i gradnje HR-10000 ZAGREB, Vrtlička 24 tel: 01/3872-186, fax: 01/3881-660, e-mail: info@hidro-a.hr		INVESTITOR: Vodoopskrba i odvodnja zagrebačke županije d.o.o. Vukomerečka cesta 89 10000 ZAGREB	
GRAĐEVINA: VODOOPSKRBNA MREŽA NASELJA CELINE, TOPOLOVEC, LUKOVO, LOVREČKA VAROŠ, MARENIĆ, CERIK II. FAZA		Projektant: Srećko Čorbić, mag.ing.aedif. HRVATSKA KOMORA INŽINJERSTVA I GRAĐEVINARSTVA Srećko Čorbić mag. ing. aedif. Ovlašteni inženjer građevinarstva G 4598	
SADRŽAJ NACRTA: UZDUŽNI PROFIL Niz 11 List 2, Od stac. 0+511,52 do 1+004,55		Projektant suradnik:	
Broj projekta:	Faza:	Datum:	Mjerilo:
GP-174/24	GLAVNI PROJEKT	03/2024.	1:1000/100
Broj priloga:		13.4.3.1.	