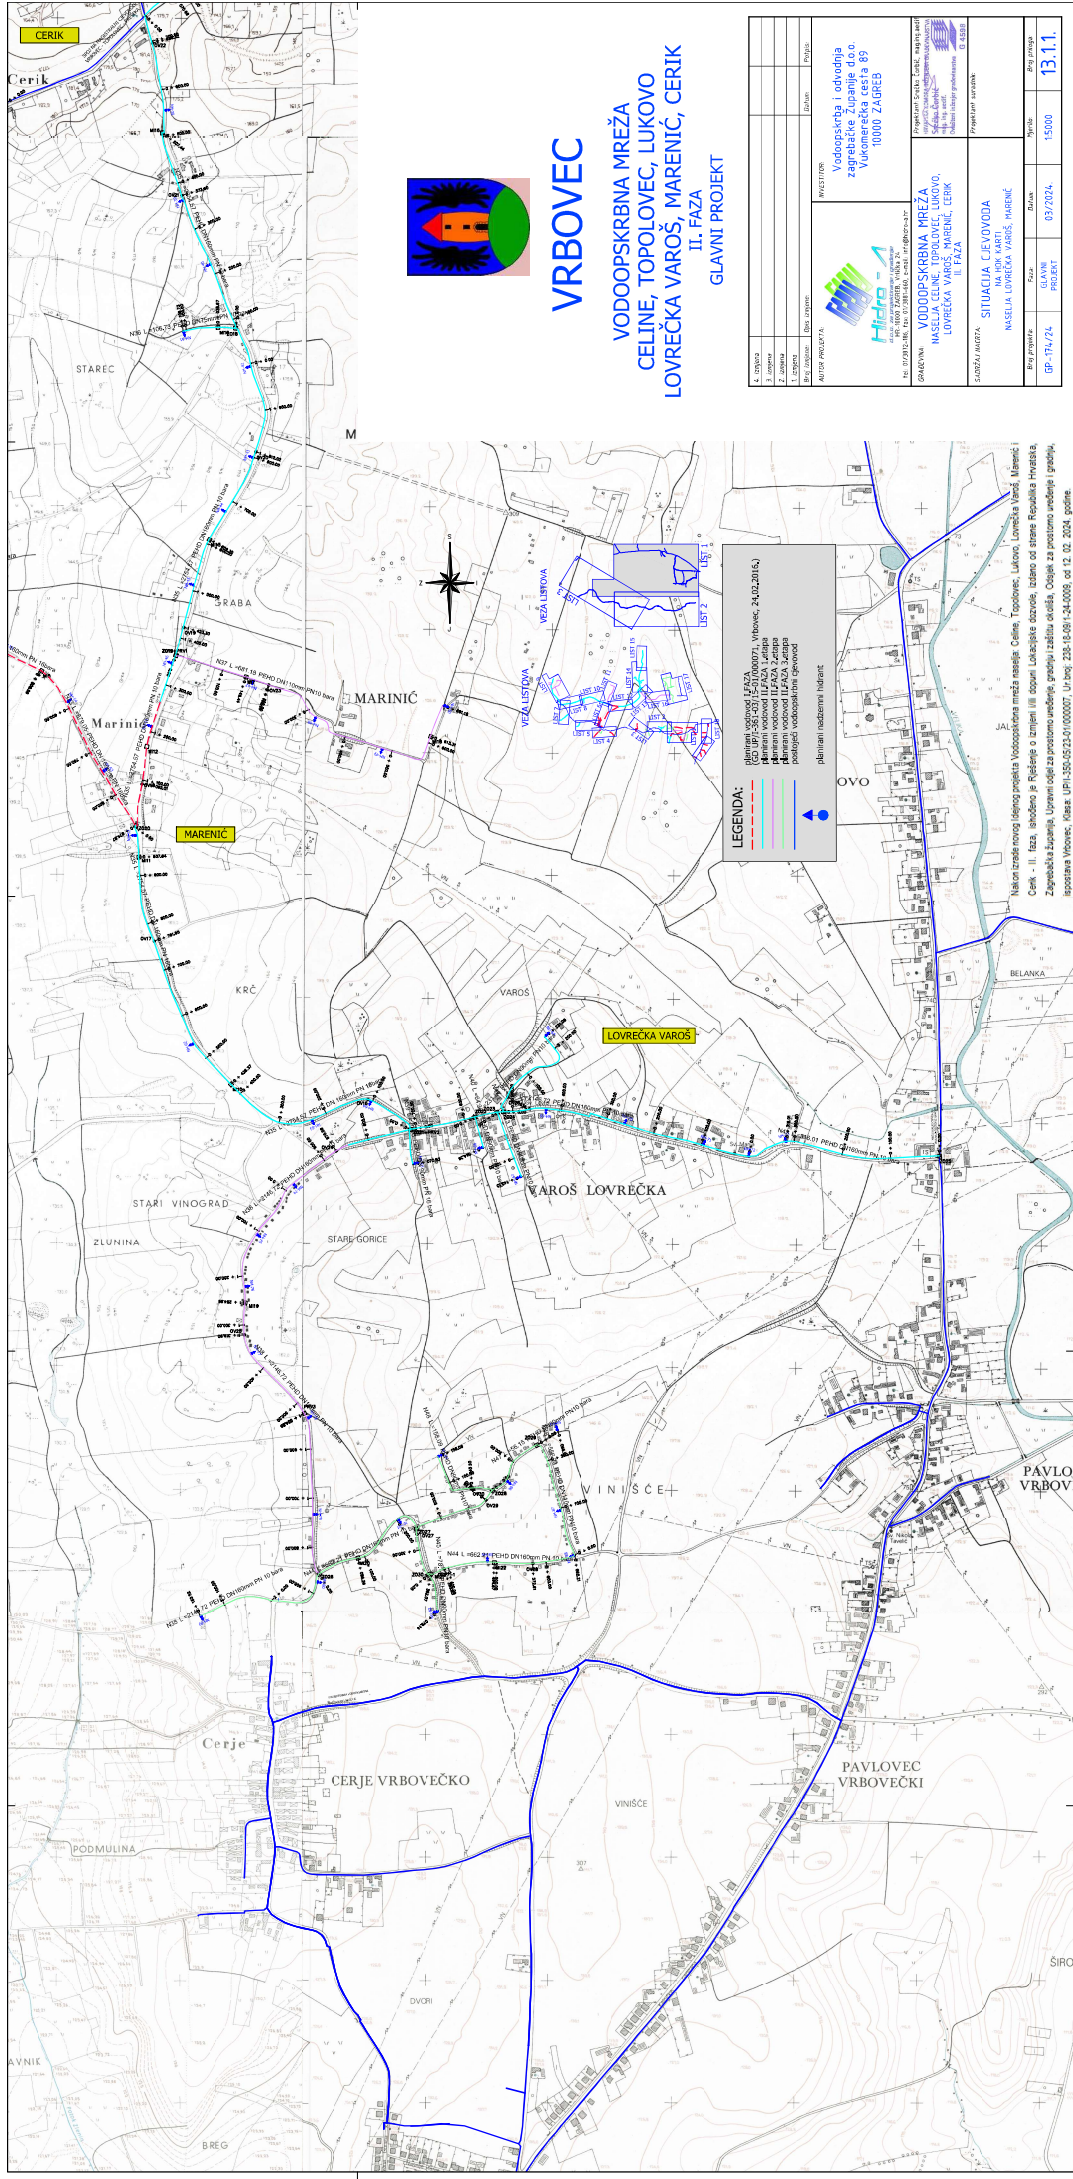


VRBOVEC

VODOOPSKRIBNA MREŽA
CELINE, TOPOLOVEC, LUKOVO
LOVREČKA VAROŠ, MARENIC, CERIK
II. FAZA
GLAVNI PROJEKT

